


# 計画図 < 例 > 下水道計画平面図

射水市 地内 工事

平面図 縮尺

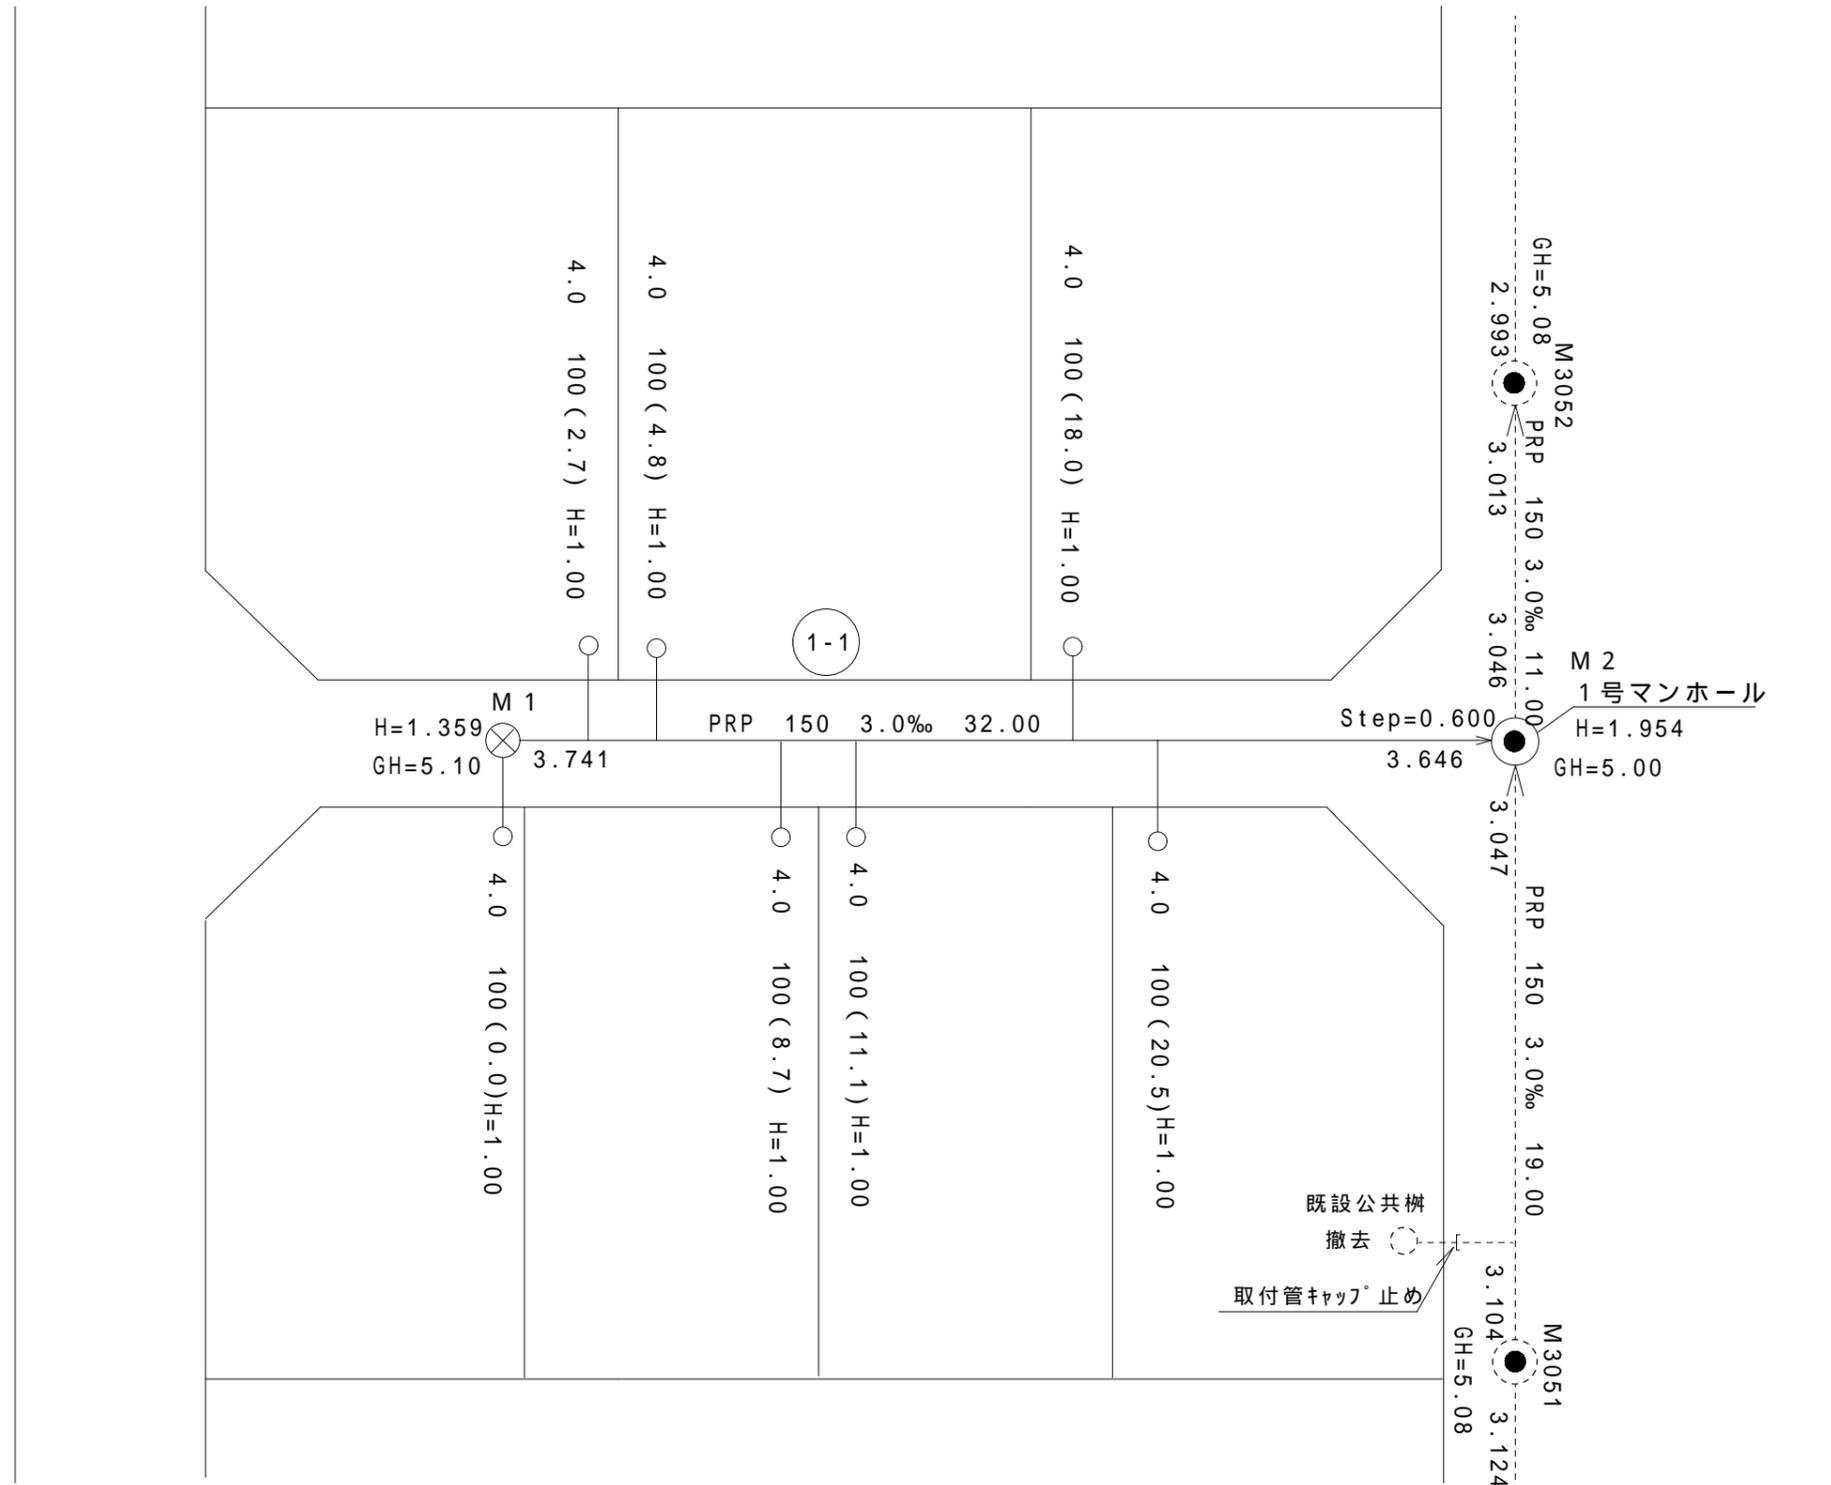

凡 例	
記号	名 称
---●---	既設管路
---●---	新設管路
●	1号マンホール
○	2号マンホール
⊗	小口径マンホール
⊗	副管付マンホール
○	汚水樹及取付管
○	管 番 号
PRP 150 3.0 % 32.0	本 管 管種管径・勾配・延長 (M中心-M中心) 下流管底高 上流管底高
3.0 150 (2.6) H=1.00	取付公共樹 取付管延長 管径 (上流Mからの距離) 公共樹深さ


年 度	平成	年度
事業名		
工事名	射水市	地内 工事
施工場所	射水市	地内
管 番 号		
図 名	下水道施設 平面図	縮尺
		縮 尺
		縮 尺

# 計画図 < 例 > 下水道計画縦断面図

射水市 地内 工事


## 縦断面図 縮尺

縦断面図 V=1:100  
H=1:500

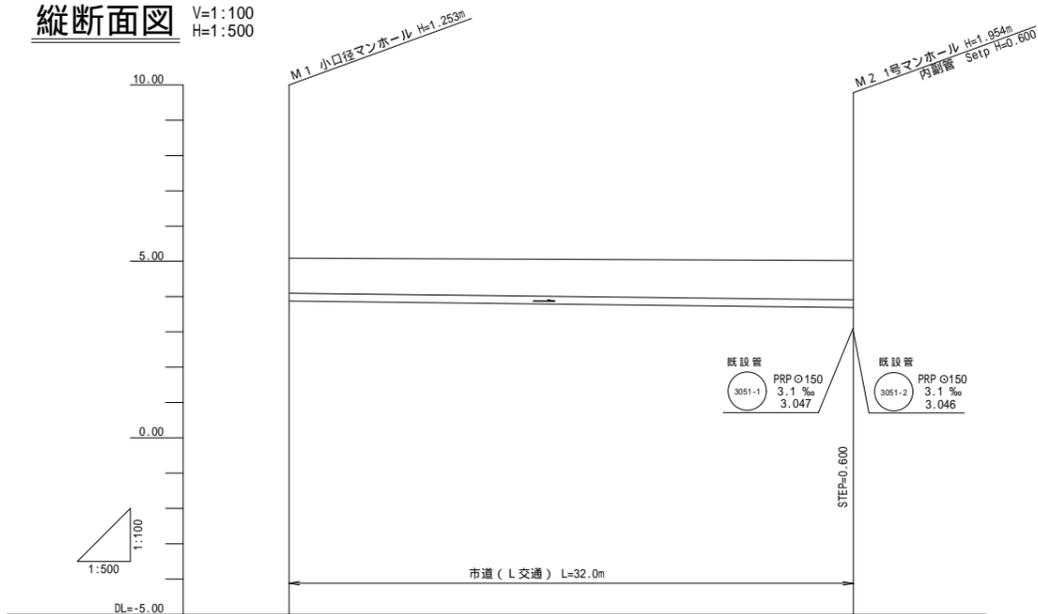

管番号 管径・勾配	1-1 PRPφ150 3.0‰ 32.00 m	
土被り (m)	1.21	1.20
掘削深 (m)	1.462	1.455
計画管径高 (m)	3.741	3.646
地盤高 (m)	5.10	5.00
追加距離 (m)	0.00	32.00
区間距離 (m)	0.00	32.00
測点	M1	M2

縦断面図 V=1:100  
H=1:500

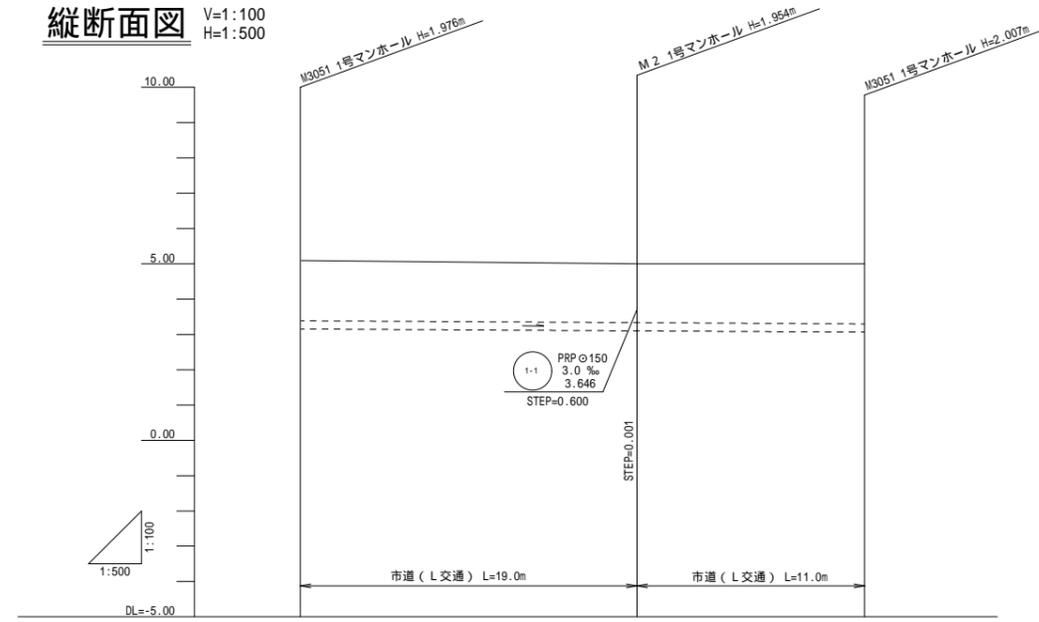

管番号 管径・勾配	既設管 3051-1 PRPφ150 3.0‰ 19.00 m		既設管 3051-2 PRPφ150 3.0‰ 11.00 m	
土被り (m)	1.82	1.80	1.80	1.83
掘削深 (m)	2.079	2.056	2.057	2.090
計画管径高 (m)	3.104	3.047	3.046	3.013
地盤高 (m)	5.08	5.00	5.00	5.00
追加距離 (m)	0.00	19.00	30.00	30.00
区間距離 (m)	0.00	19.00	11.00	11.00
測点	M3051	M2	M3052	M3052

年度	平成	年度
事業名		
工事名	射水市 地内 工事	
施工場所	射水市 地内	
管番号		
図名	下水道施設 縦断面図	縮尺
		縮尺