


施設平面図

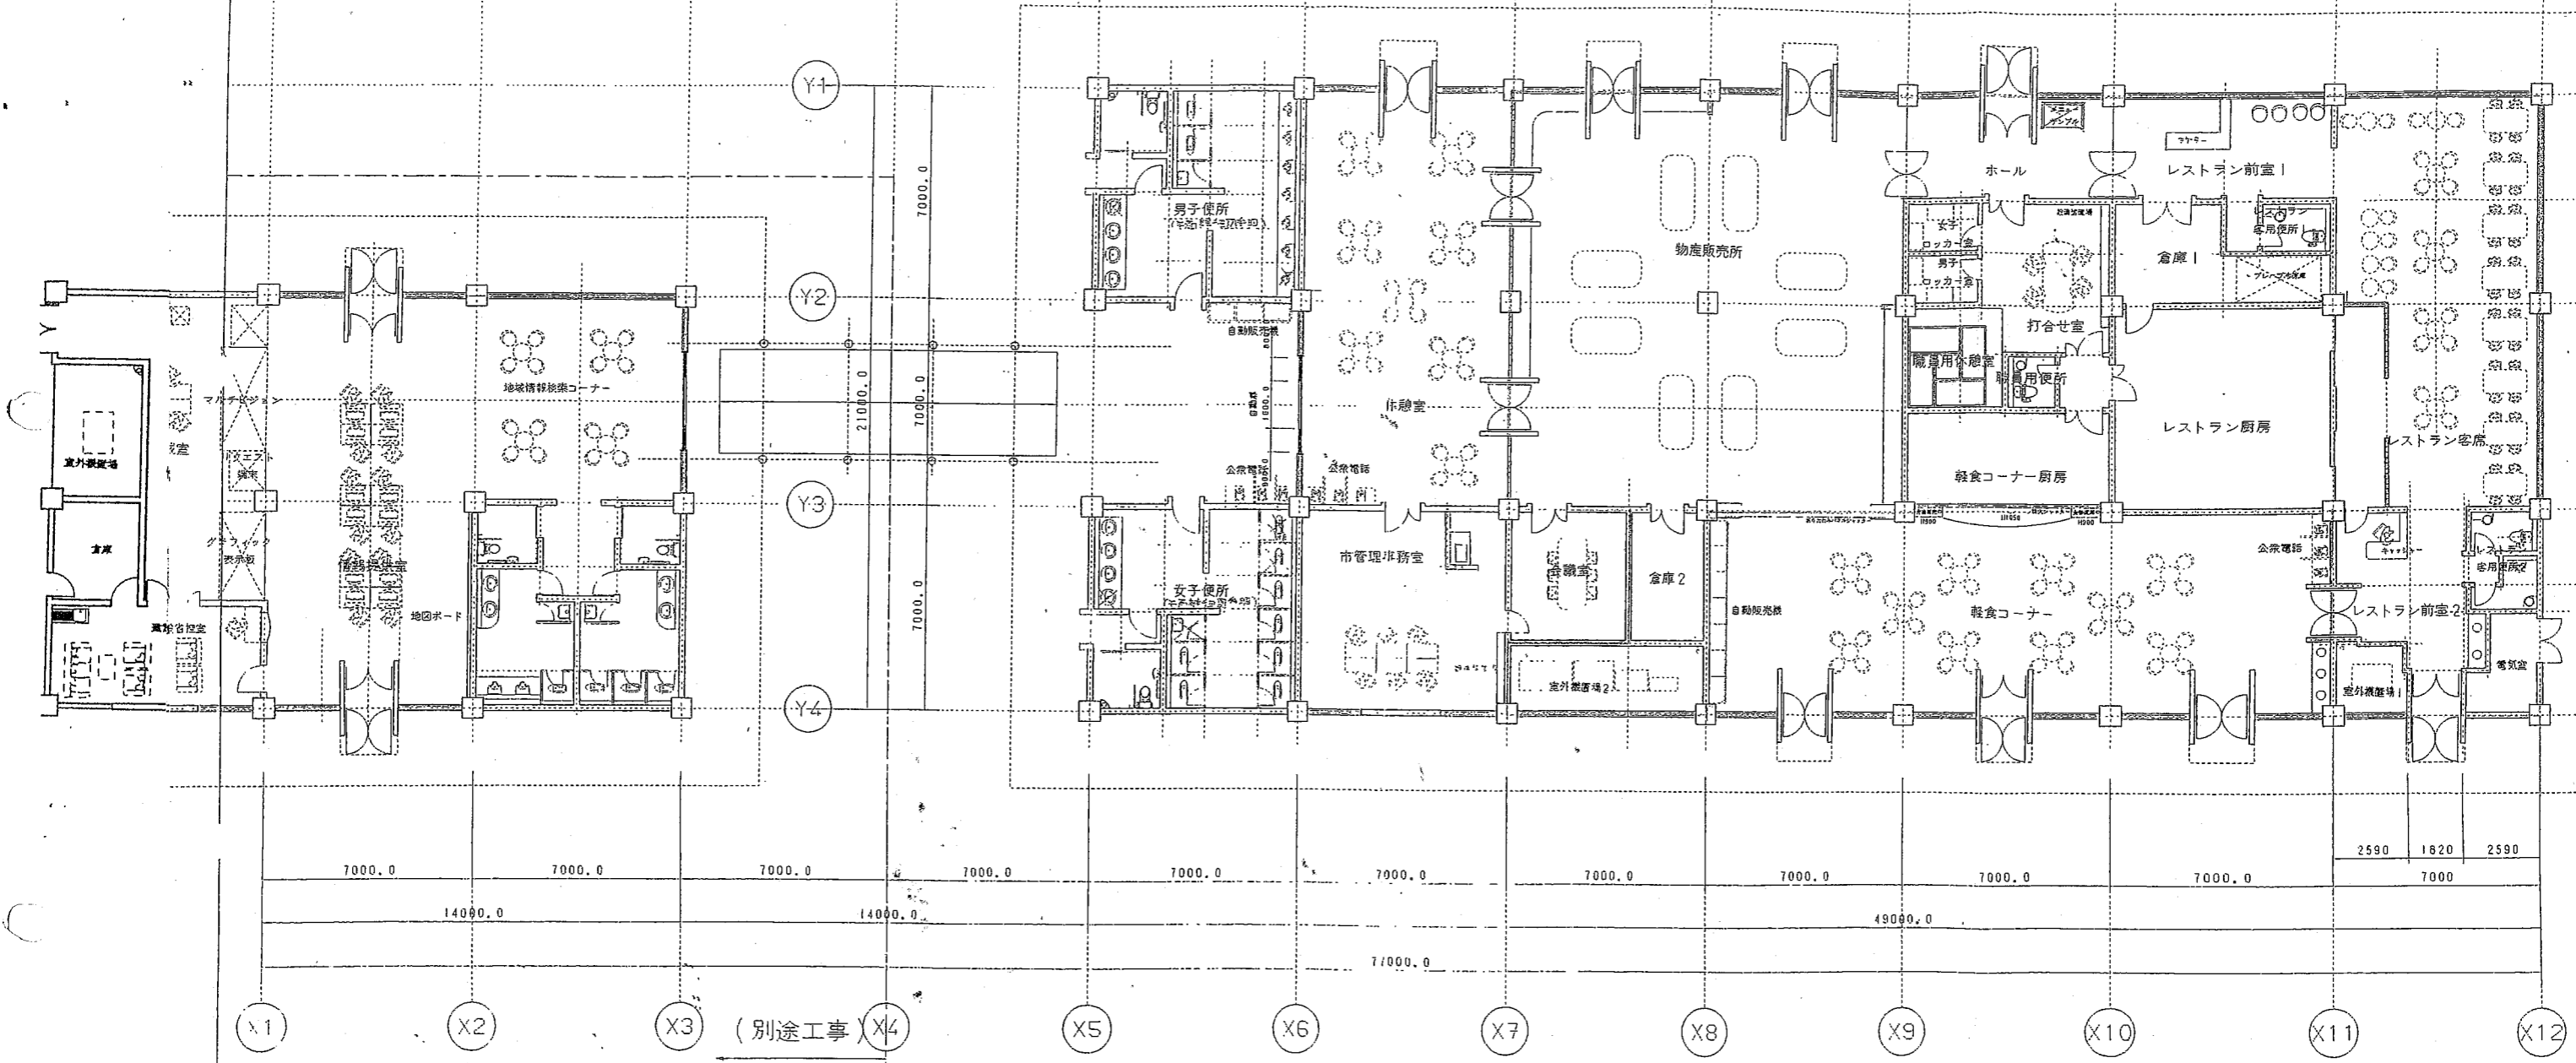

作品番号 96-14	工事名称 (仮称)道の駅「新湊」新築工事(建築主体工事)
S.UCHII ARCHITECT&ASSOCIATES 13-12 Rokubancho, Chiyodaku, Tokyo, 102 JAPAN Phone: 03(5275)0881 Fax: 03(5275)0882	
1級建築士事務所登録番号 8992号	Kyoto Laboratory
1級建築士大臣登録 第67053 黒沢秀行	
縮尺 1:100	図面名称 平面図