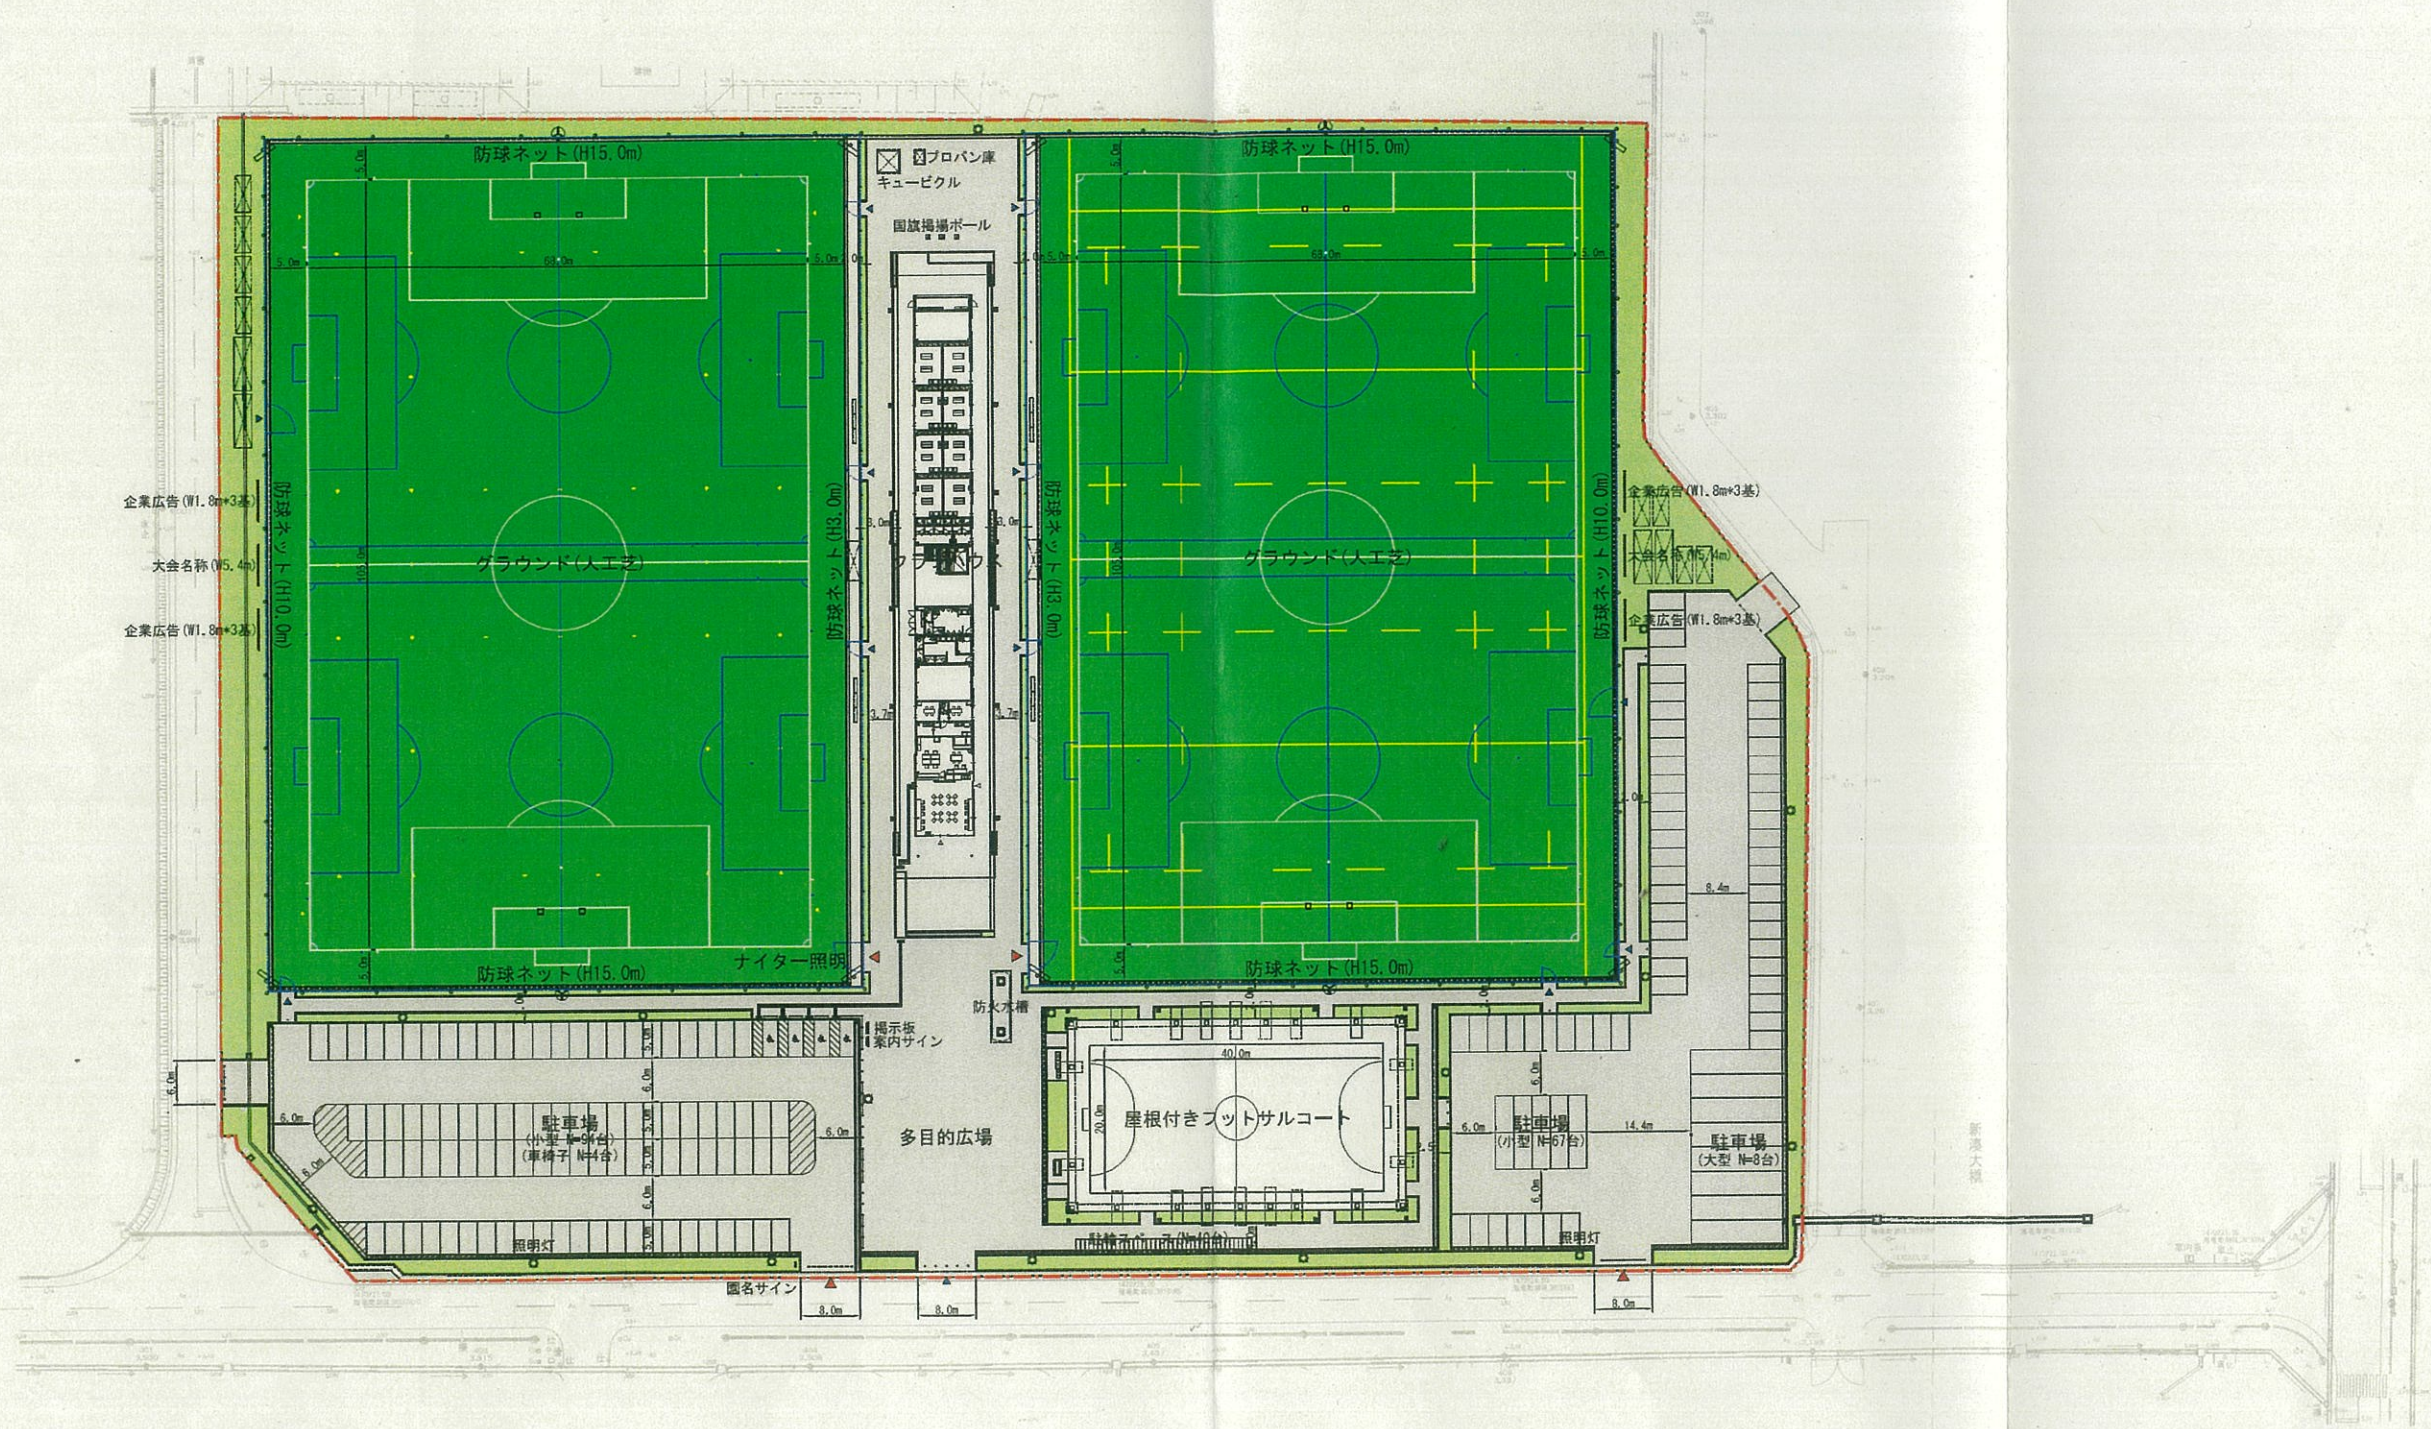


特記事項	設計年月日	工事名	射水市フットボールセンター整備工事(建築工事・土木工事)	縮尺	図面番号
		図面名	計画平面図	A1:1/500 A3:1/1,000	