


本工事検討範囲

想定資機材運搬路

遊具更新  
(六角トリデ、ローラースライダー、パウンドスライダーほか)

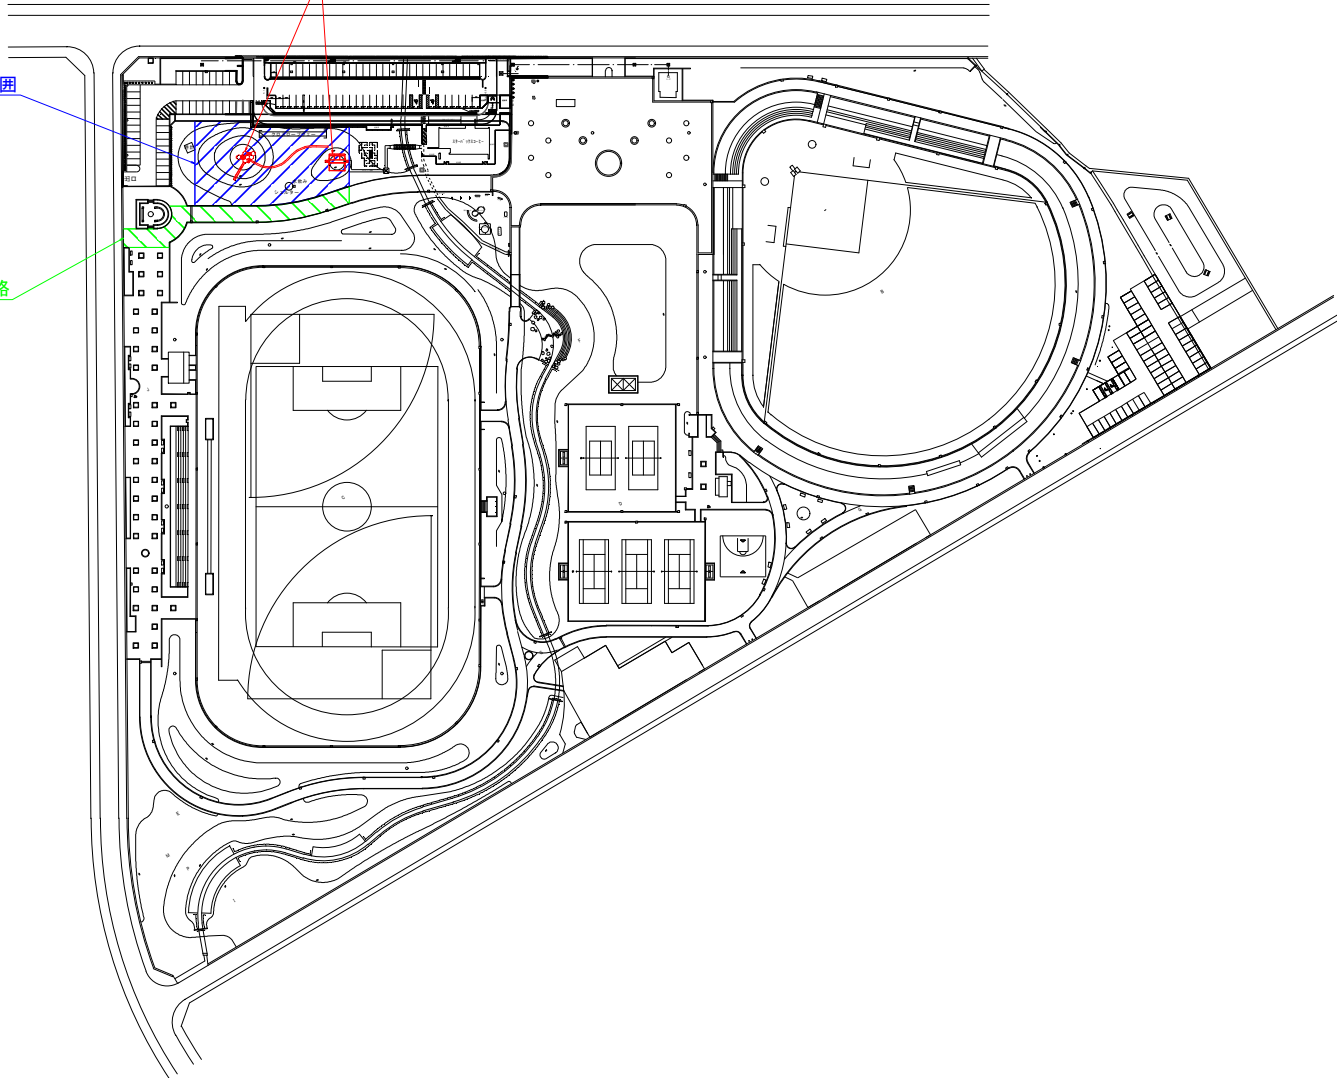

令和 8 年度		第 号
工事名	歌の森運動公園大型遊具等更新工事	
図面名	参考平面図	
作成年月日	令和8年4月	
縮尺	1:1000	図面番号 1 / 1
事業者名	射水市都市計画課	