


平面図 1:60

※製作工場は、ISO9001:2015認証工場の製品とする。
 ※製品は、(社)日本公園施設業協会賠償責任保険加入製品とする。
 ※製品は、(社)日本公園施設業協会 JPPA-S:2014に準拠する。
 ※製品は、(社)日本公園施設業協会SP-SPLマーク表示認定企業の製品とする。
 ※製品は、(社)日本公園施設業協会SPマークを表示する。

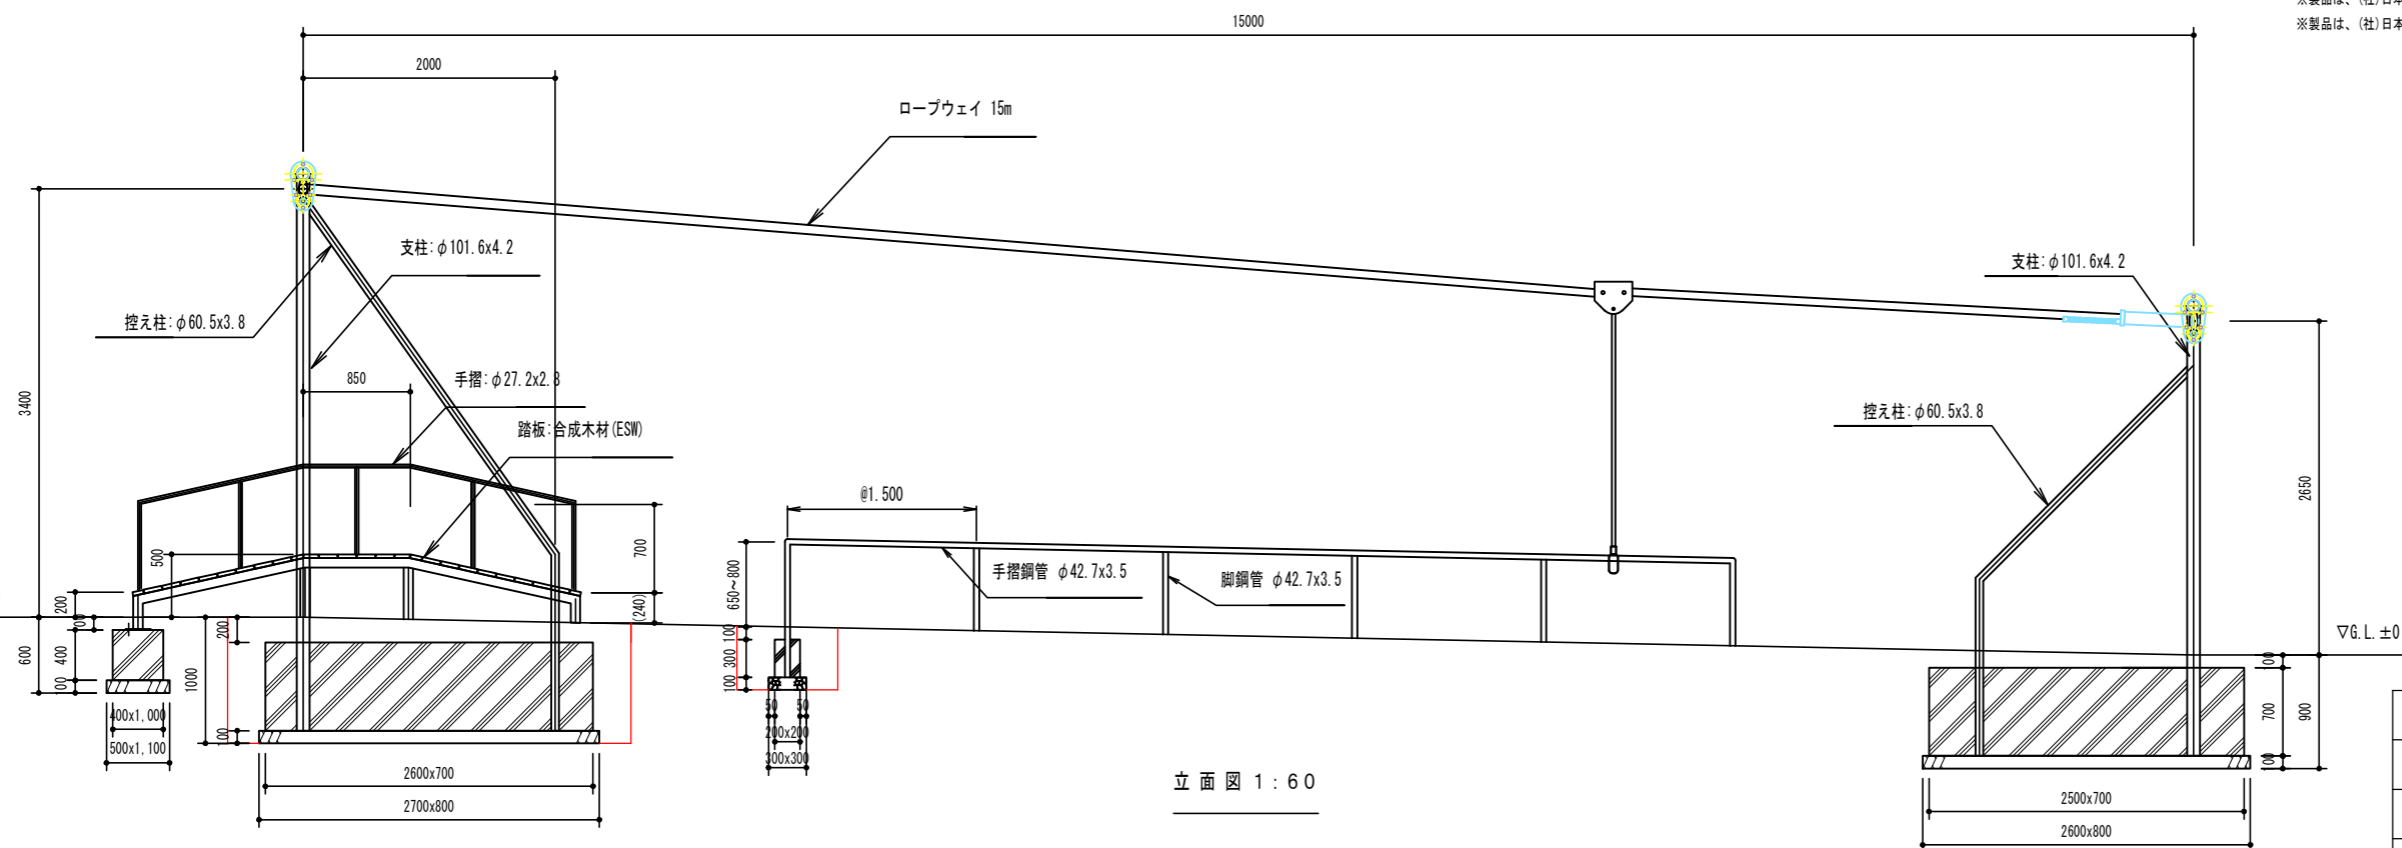

立面図 1:60

遊具安全利用表示
 年齢表示別シール
 JPPA-A-BIS 6~12歳
 遊具種類別シール
 JPPA-S-RW(H) ロープウェイ用

仕様
 鋼材 JIS規格品 電気亜鉛メッキ
 塗装 ポリウレタン樹脂塗装
 合成木材 アイソスーパーウッド(ESW)
 ボルト類 ステンレス品
 地際処理 防食テープ巻き
 製品については、上記同等品以上とする

平成 30 年度 第 号	
歌の森運動公園遊具更新工事	
射水市黒河4区地内	
平面図、立面図	葉中
縮尺 S=1:60	第 号
平成 年 月 日 製作	
射水市役所	

