


資料1 位置図・施設配置図・平面図




施設配置図




足洗瀉公園

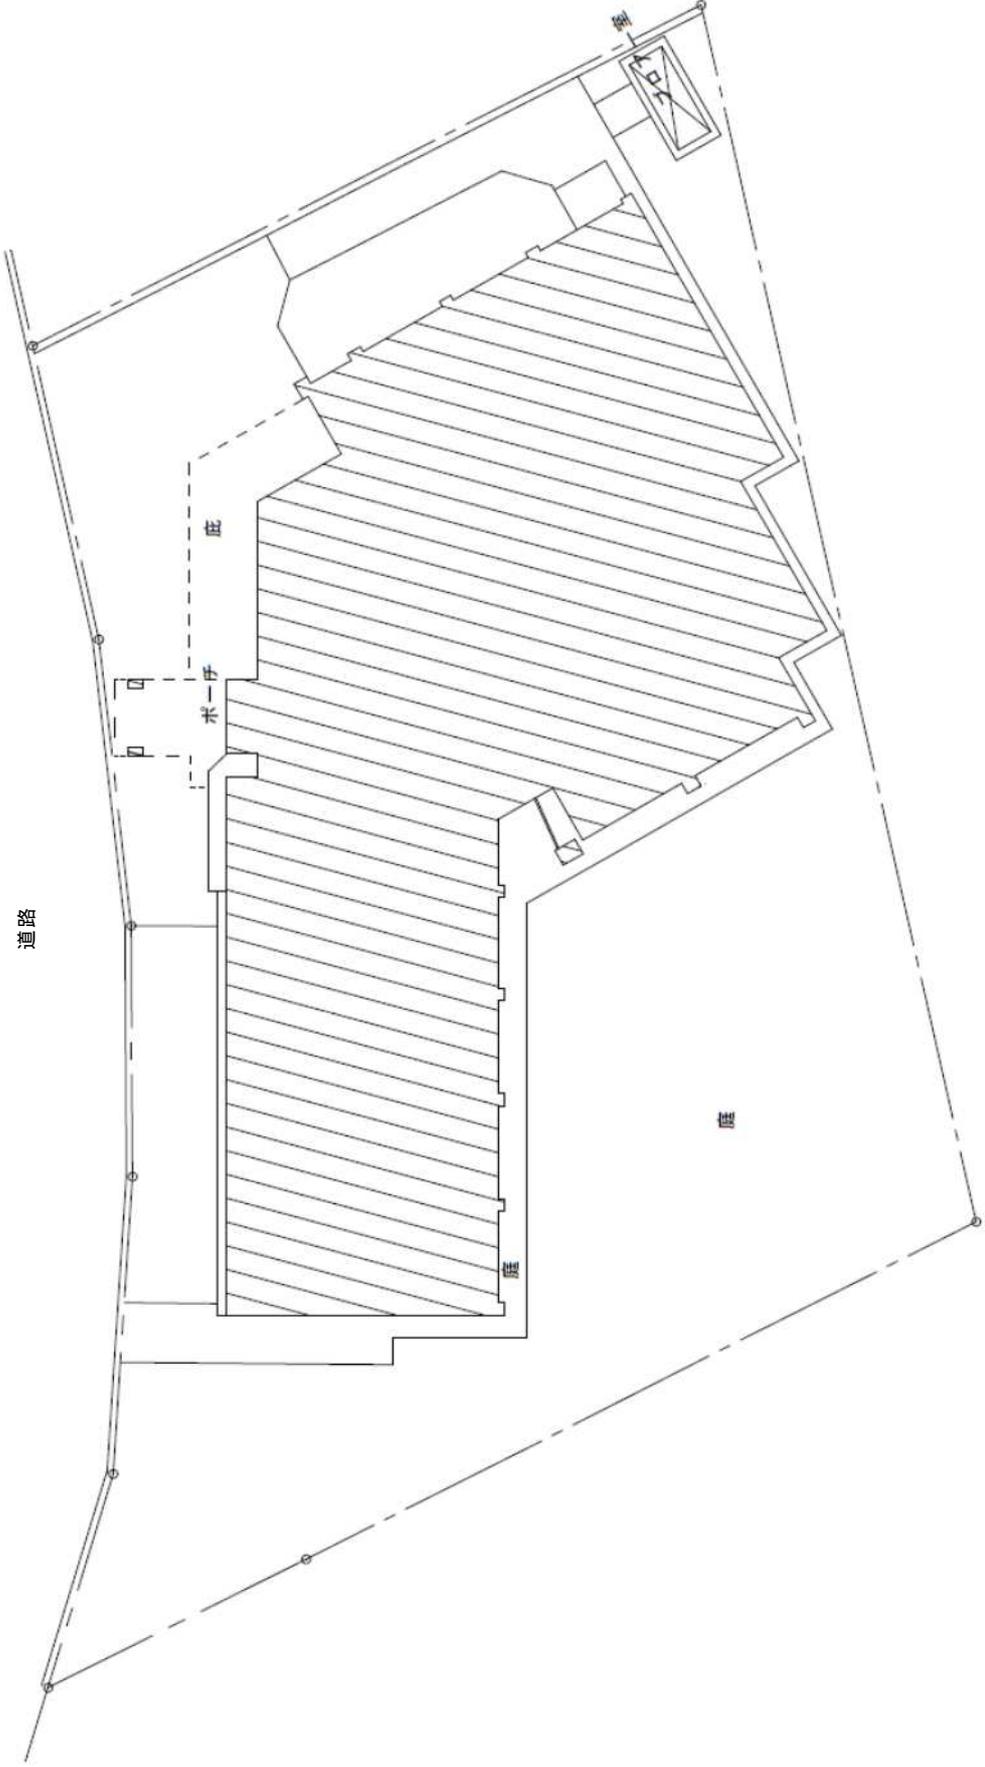


平面図 (1階)

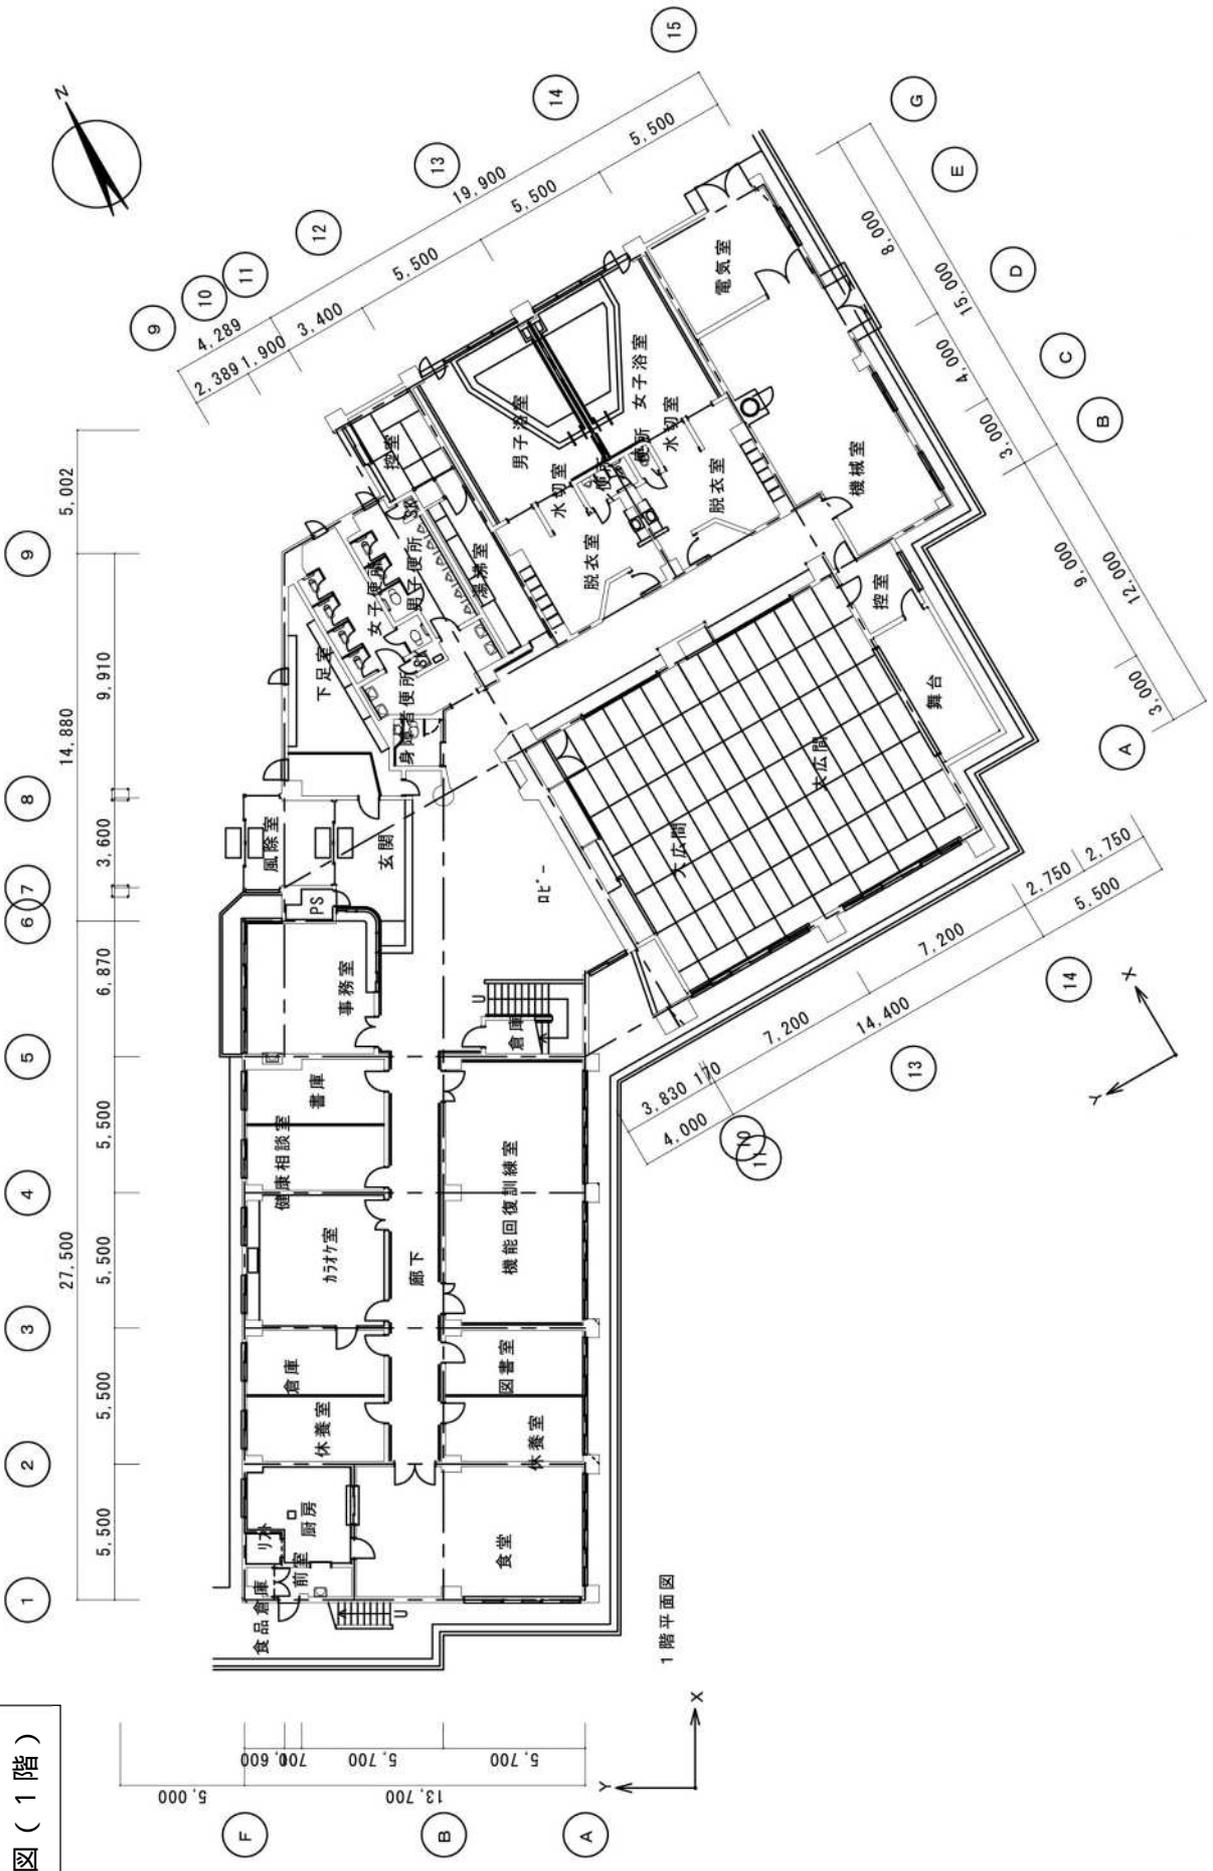


平面図 (2 階)

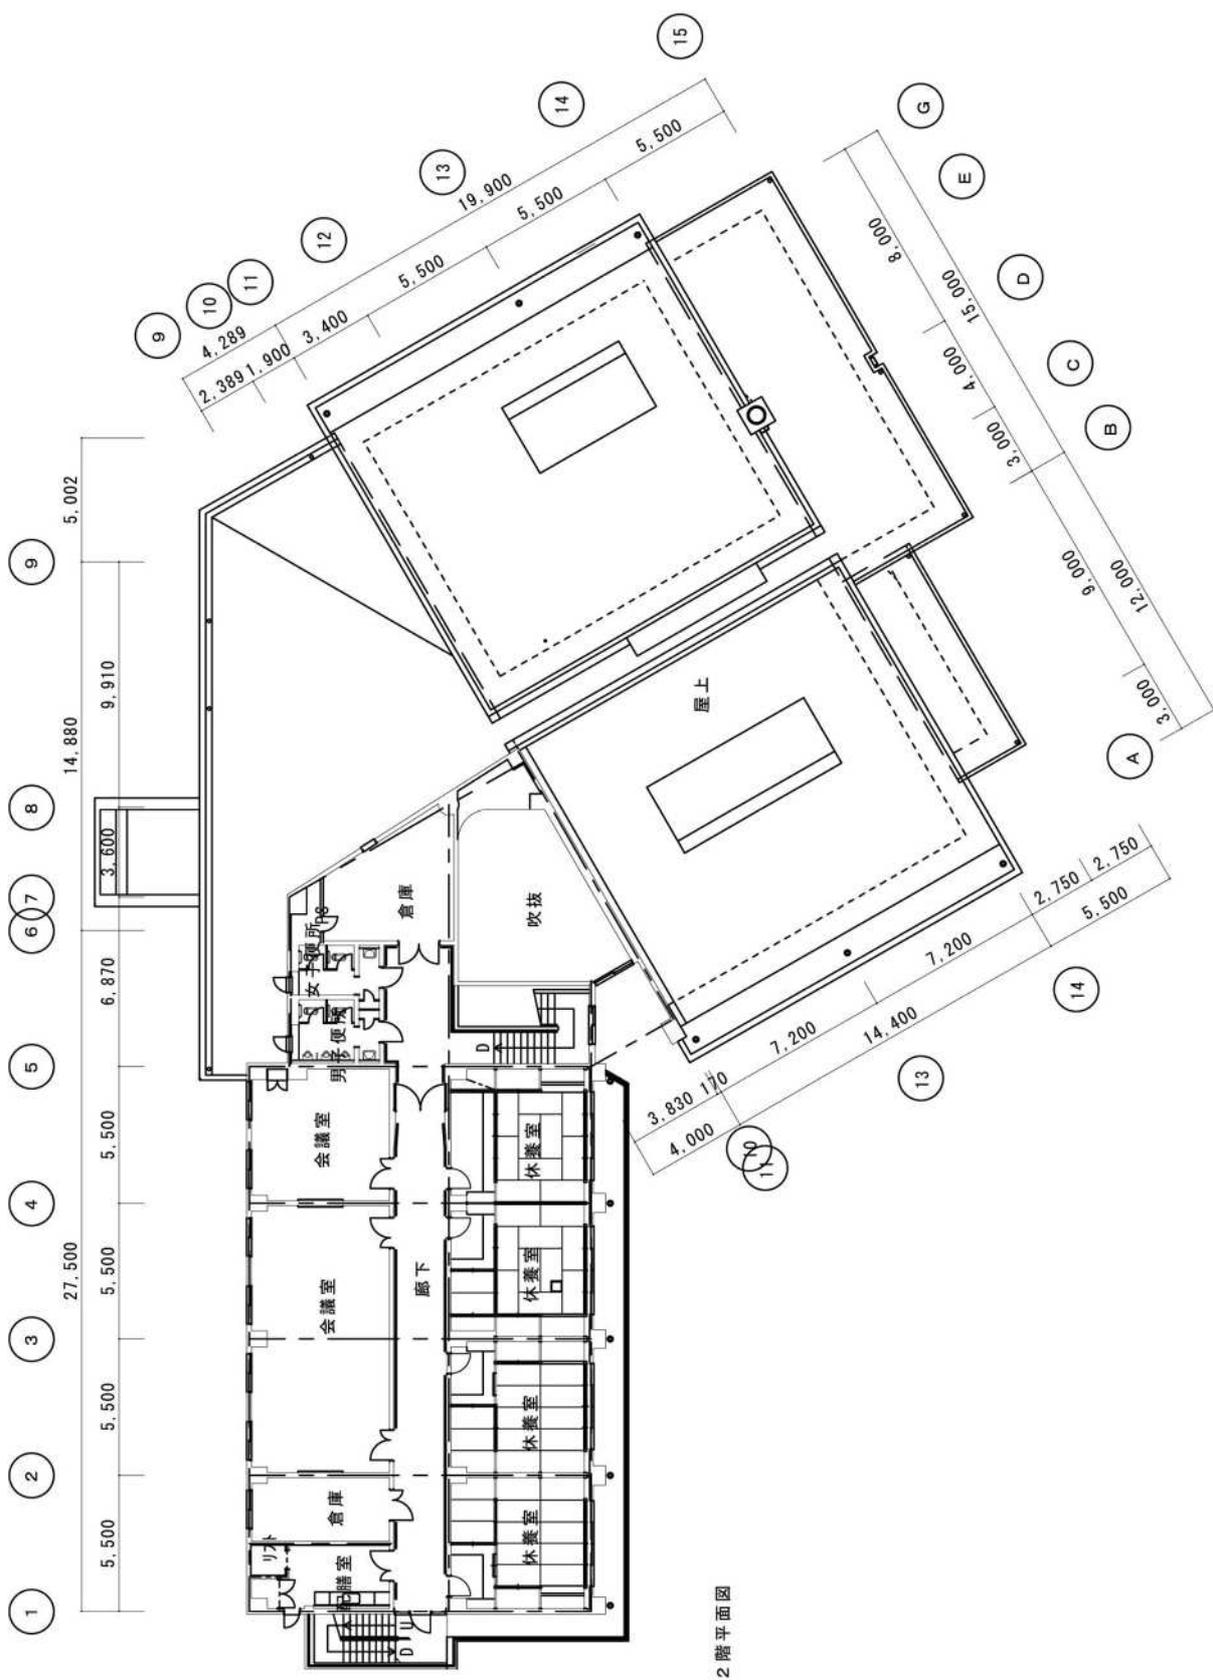

2 階平面図

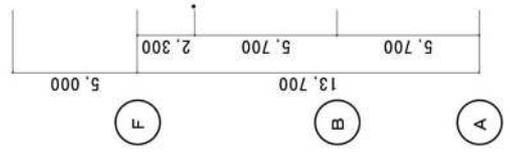

平面図 (R階)

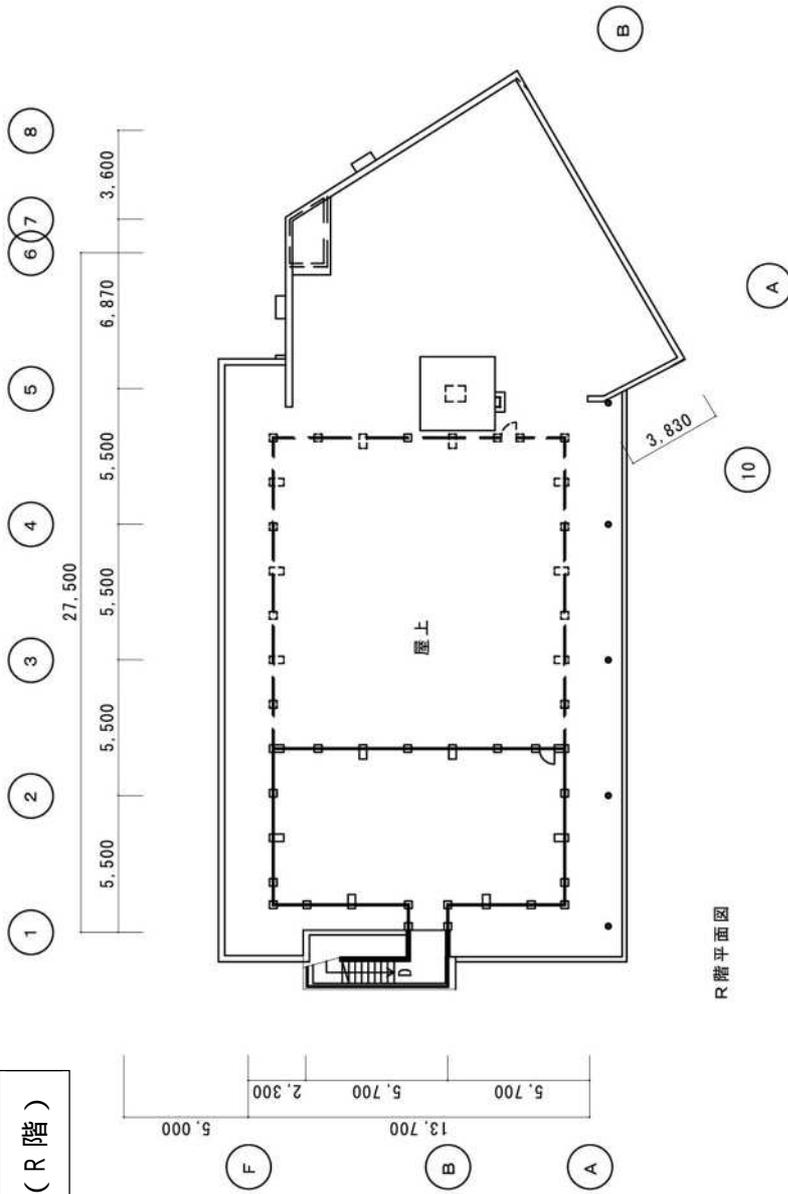

R階平面図