


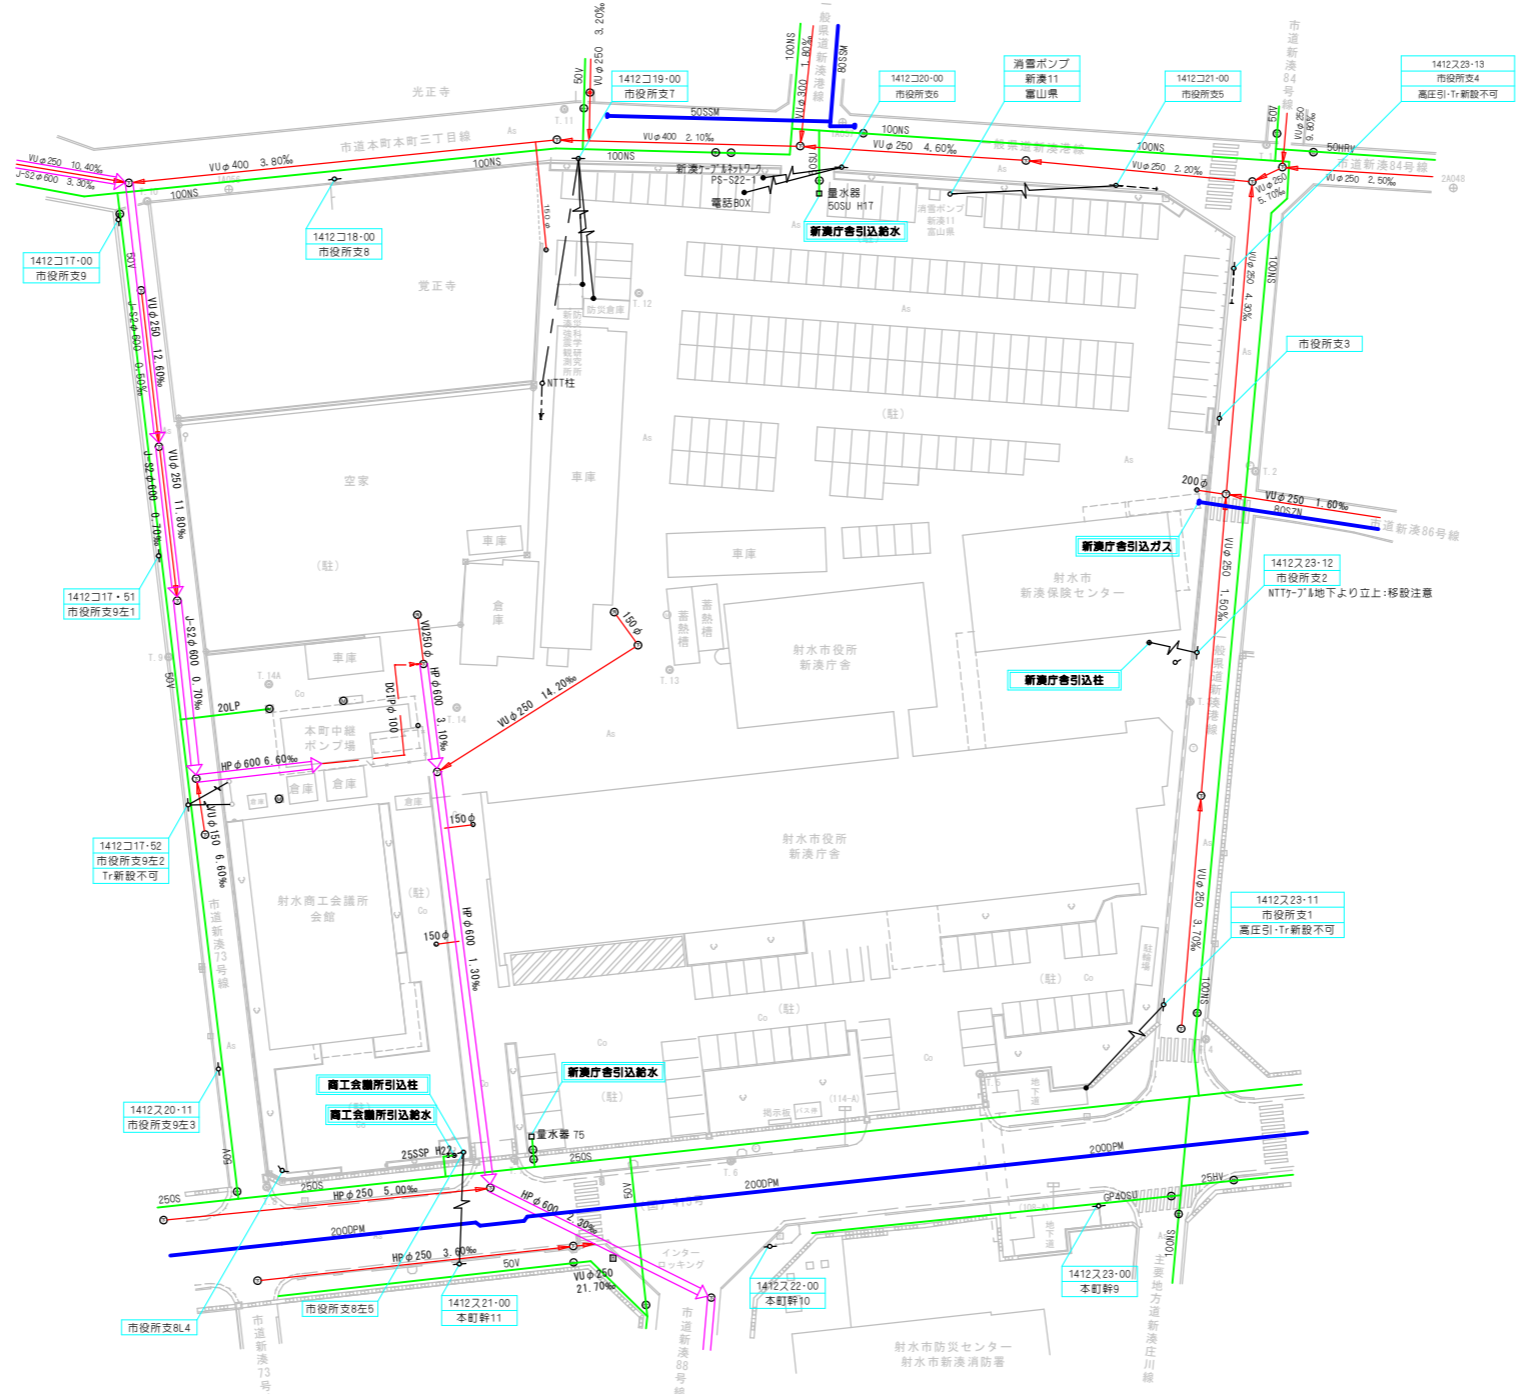

射水市本町二丁目 S=1:500



記号・線種	用途
	射水市上水道管
	射水市下水道管
	北陸電力柱・電線
	日本海ガス配管

平成 28 年度	
新湊庁舎跡地利用支援業務	
第 号	
射水市本町地内	
周辺インフラ現況図	1 葉中
縮尺 S=1:500	第1号
平成 28 年 10 月 31 日 製作	
射水市役所	