



3. 立面計画


- ・ 外観は、火葬炉の高さを目立たせないため、水平に広がる田園風景に馴染ませ、水平方向のデザインとします。
- ・ 建物形状は、内部構成で必要な高さ、自然光の取入れ方を、素直に表したデザインとし、多くの市民に抵抗なく受け入れられるようシンプルな形状とします。
- ・ 石材(荘厳、永遠性)、ガラス(明るさ、開放感)、木材(柔らかさ、温かみ)をバランスよく配置し、荘厳性と開放感、親しみを感じる外観とします。

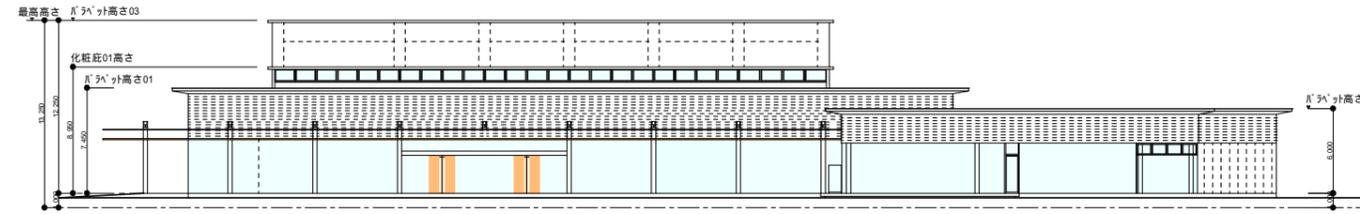


東面 立面図

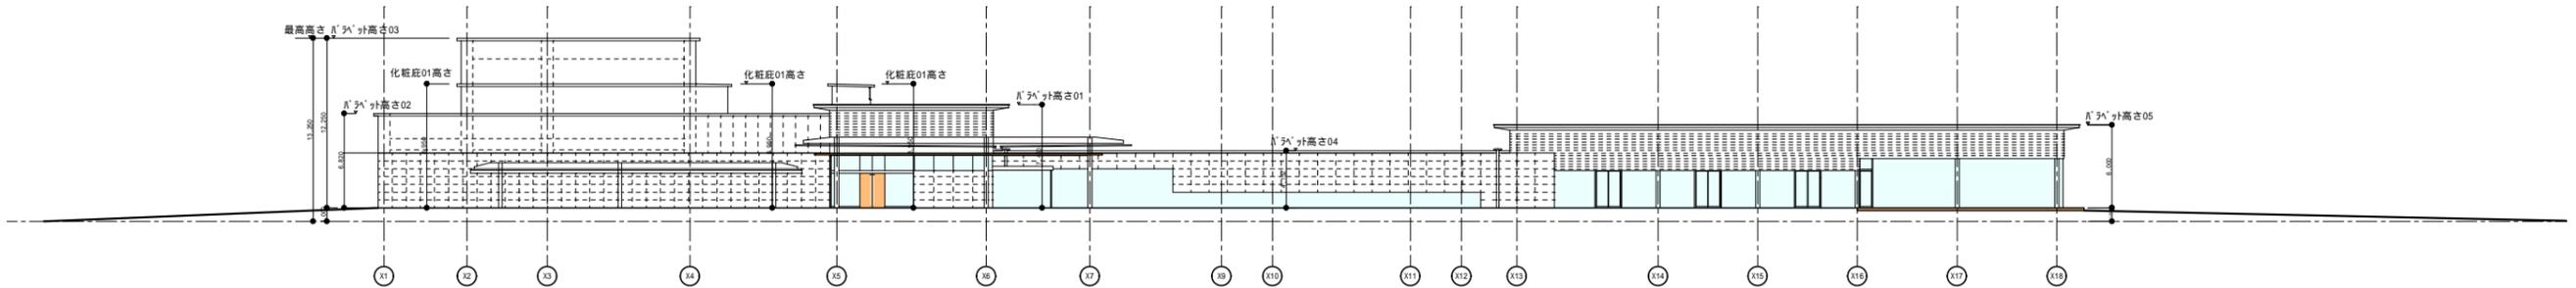


南面 立面図

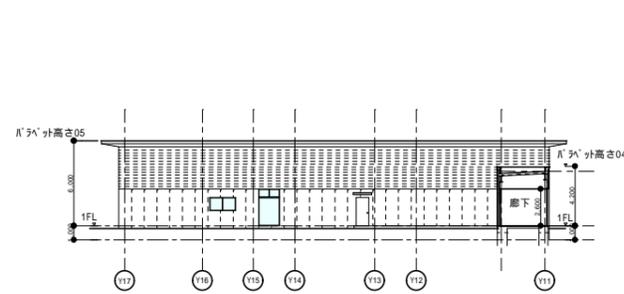

待合エリア西面 立面図

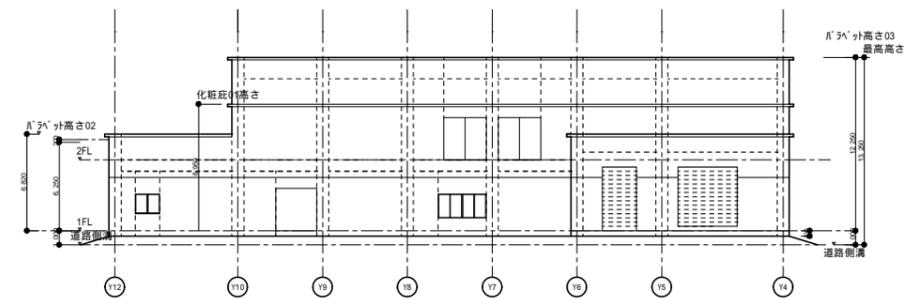

お別れエリア西面 立面図

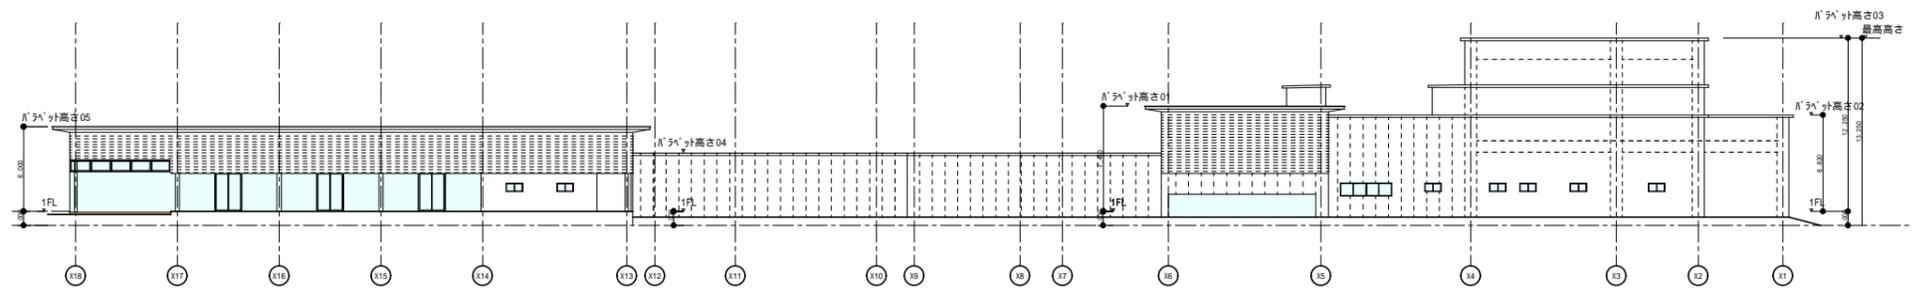

北面 立面図