


射水市営大島墓地

平成30年6月1日現在

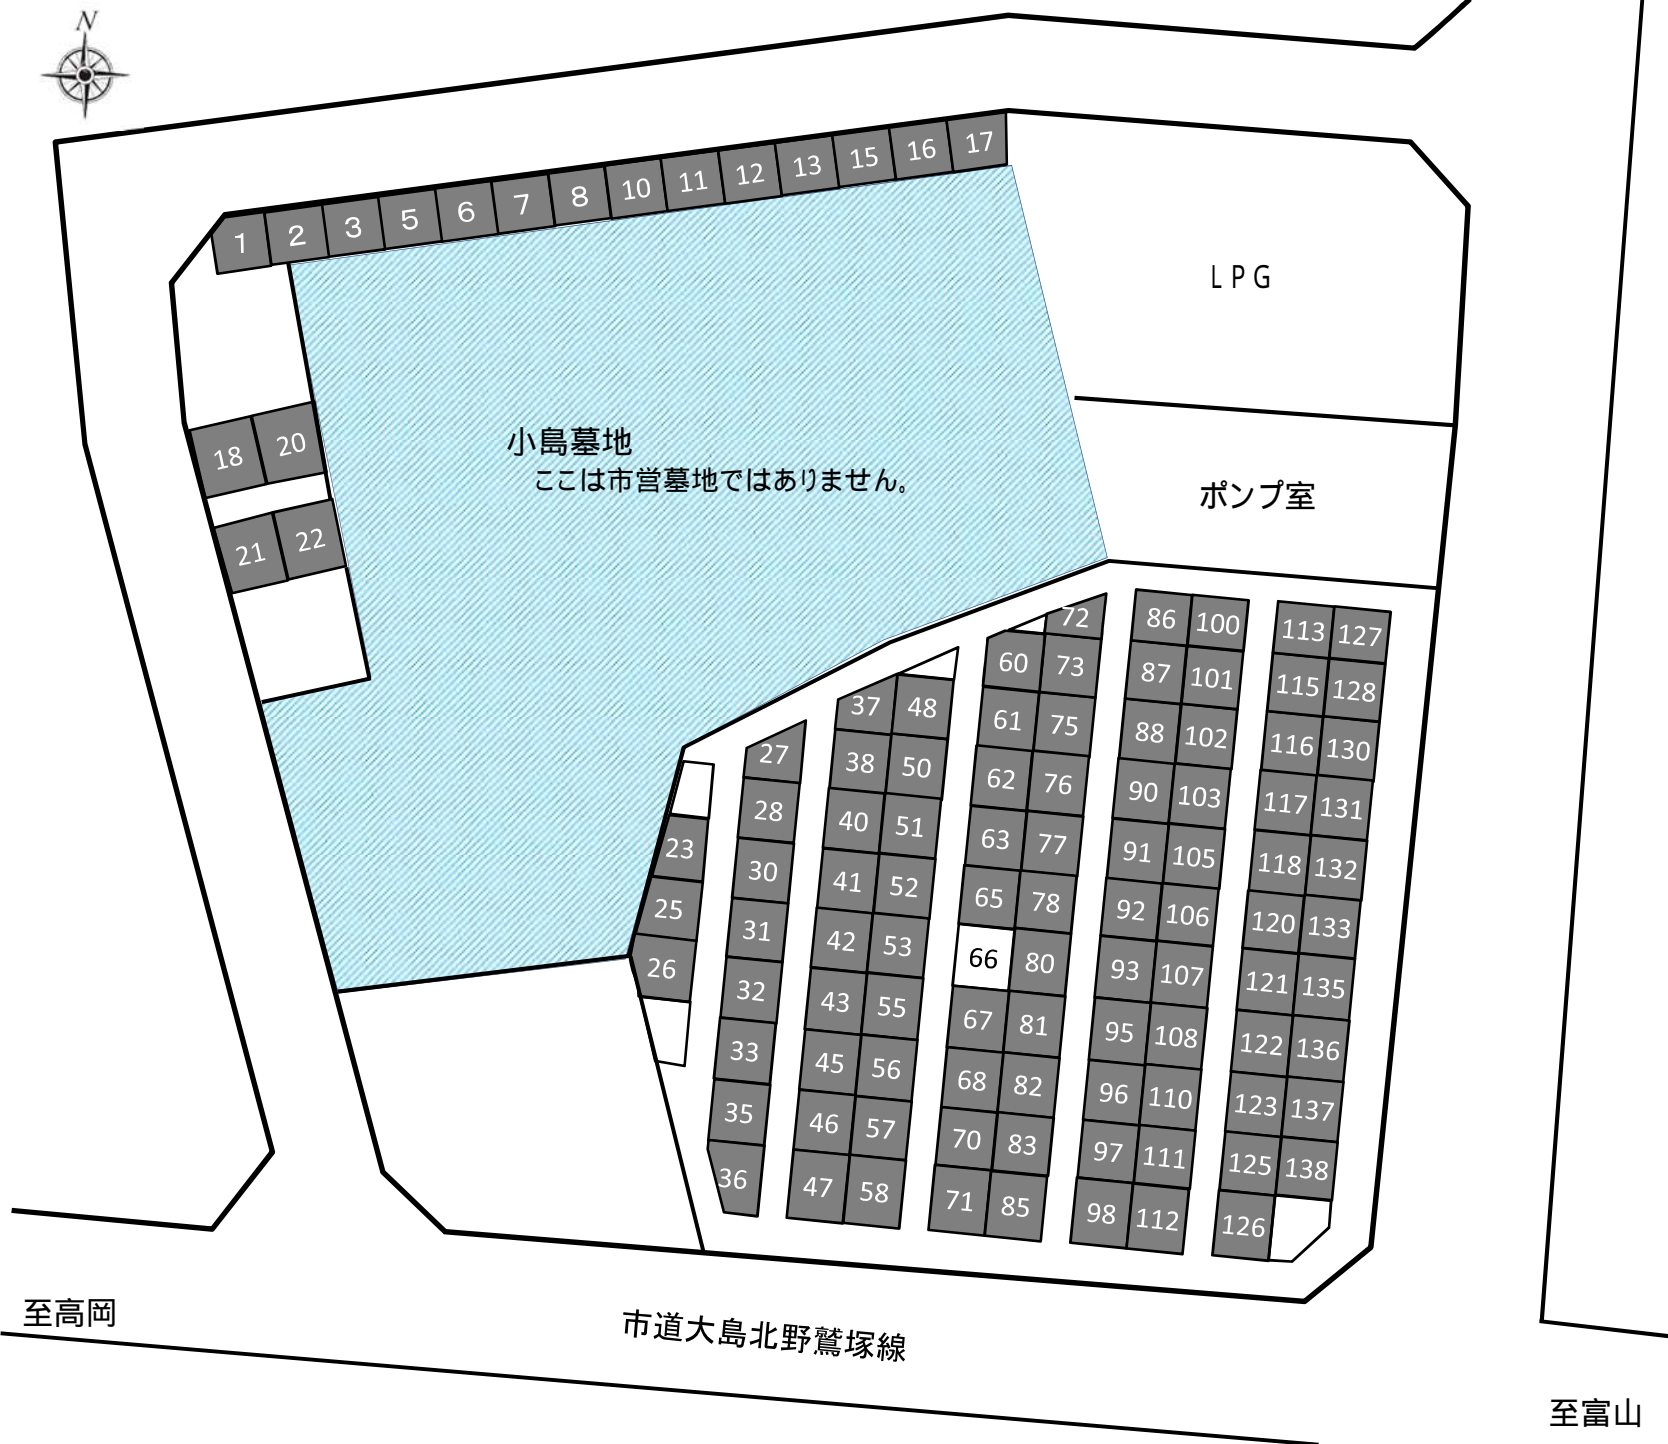

使用料及び管理料

| | |
|------------|----------|
| 使用料(1㎡当たり) | 65,650 円 |
| 管理料(1年分) | 2,470 円 |

契約後の使用料及び管理料は返還いたしませんので、
現地を確認の上、十分納得されてからお申込みください。
使用料及び管理料は、許可時に送付する納付書により
納めてください。

墳墓の設置基準

| 区画区分 | 墳墓等の総高 | 墳墓等の下台と境界線の間隔 | |
|------|------------------|---------------|--------|
| | | 隣接境界 | 後部境界 |
| 4㎡未満 | 墓地面から 2.20m以内 | 0.1m以上 | 0.3m以上 |
| 4㎡以上 | 墓地面から 2.50m以内 | | |

- 使用区画
- 予約区画
- 空き区画

No.66 4.2㎡ 使用料:275,700円