


射水市営太閤山公園墓苑

平成30年12月1日現在

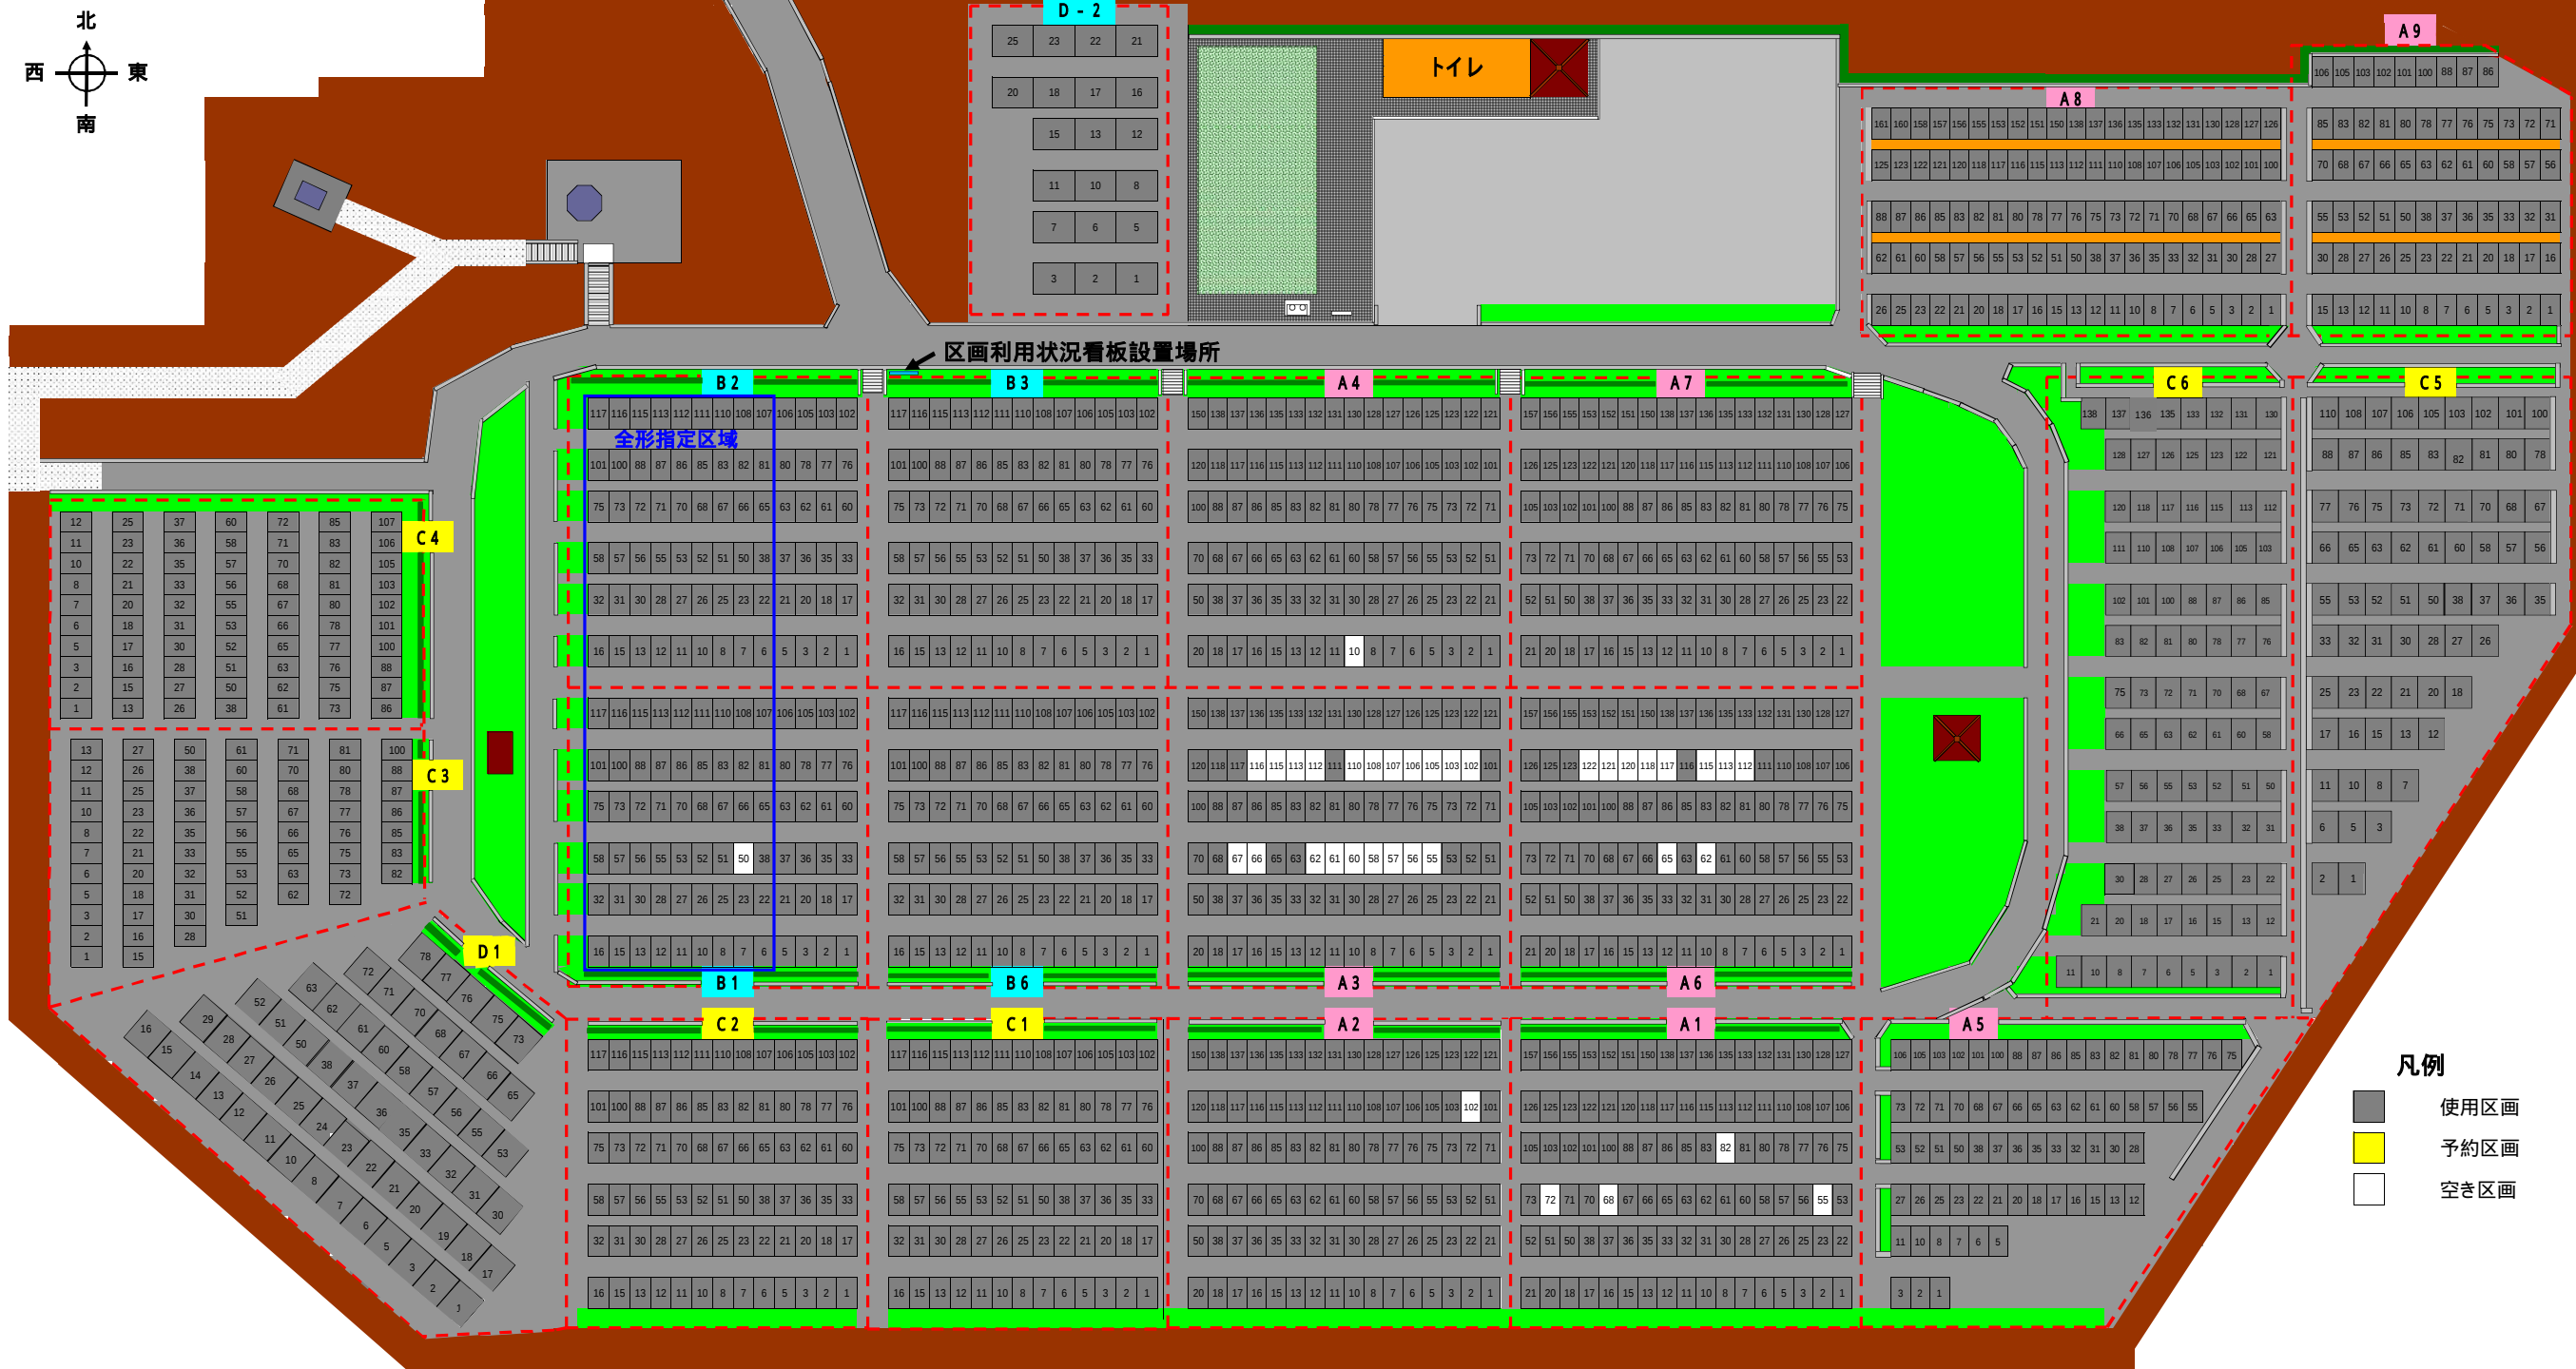

使用料及び管理料

区画場所	区画の広さ	区画の形状		使用料	管理料(1年分)	墳墓等の総高	墳墓等の下台と境界線の間隔	
		間口	奥行				隣接境界	後部境界
第1種(A)	4㎡	1.60m	2.50m	182,000円	2,160円	墓地面から1.88m以内	0.20m以上	
第2種(B)	5㎡	2.00m	2.50m	228,000円	2,700円	墓地面から1.88m以内	0.30m以上	
第2種 (全形指定区域)	5㎡	2.00m	2.50m	183,000円	2,700円	墓地面から1.285m以内	0.30m以上	
第3種(C)	6㎡	2.00m	3.00m	315,000円	3,240円	墓地面から2.50m以内	0.30m以上	
第4種(D)	10㎡	3.33m	3.00m	690,000円	5,400円	墓地面から2.50m以内	0.30m以上	

—注意事項—

契約後の使用料及び管理料は返還いたしませんので、墓地の申し込みの際は現地を確認され、十分納得されてから申し込み下さい。
使用料及び管理料は許可時に送付する納付書で納めて下さい。