
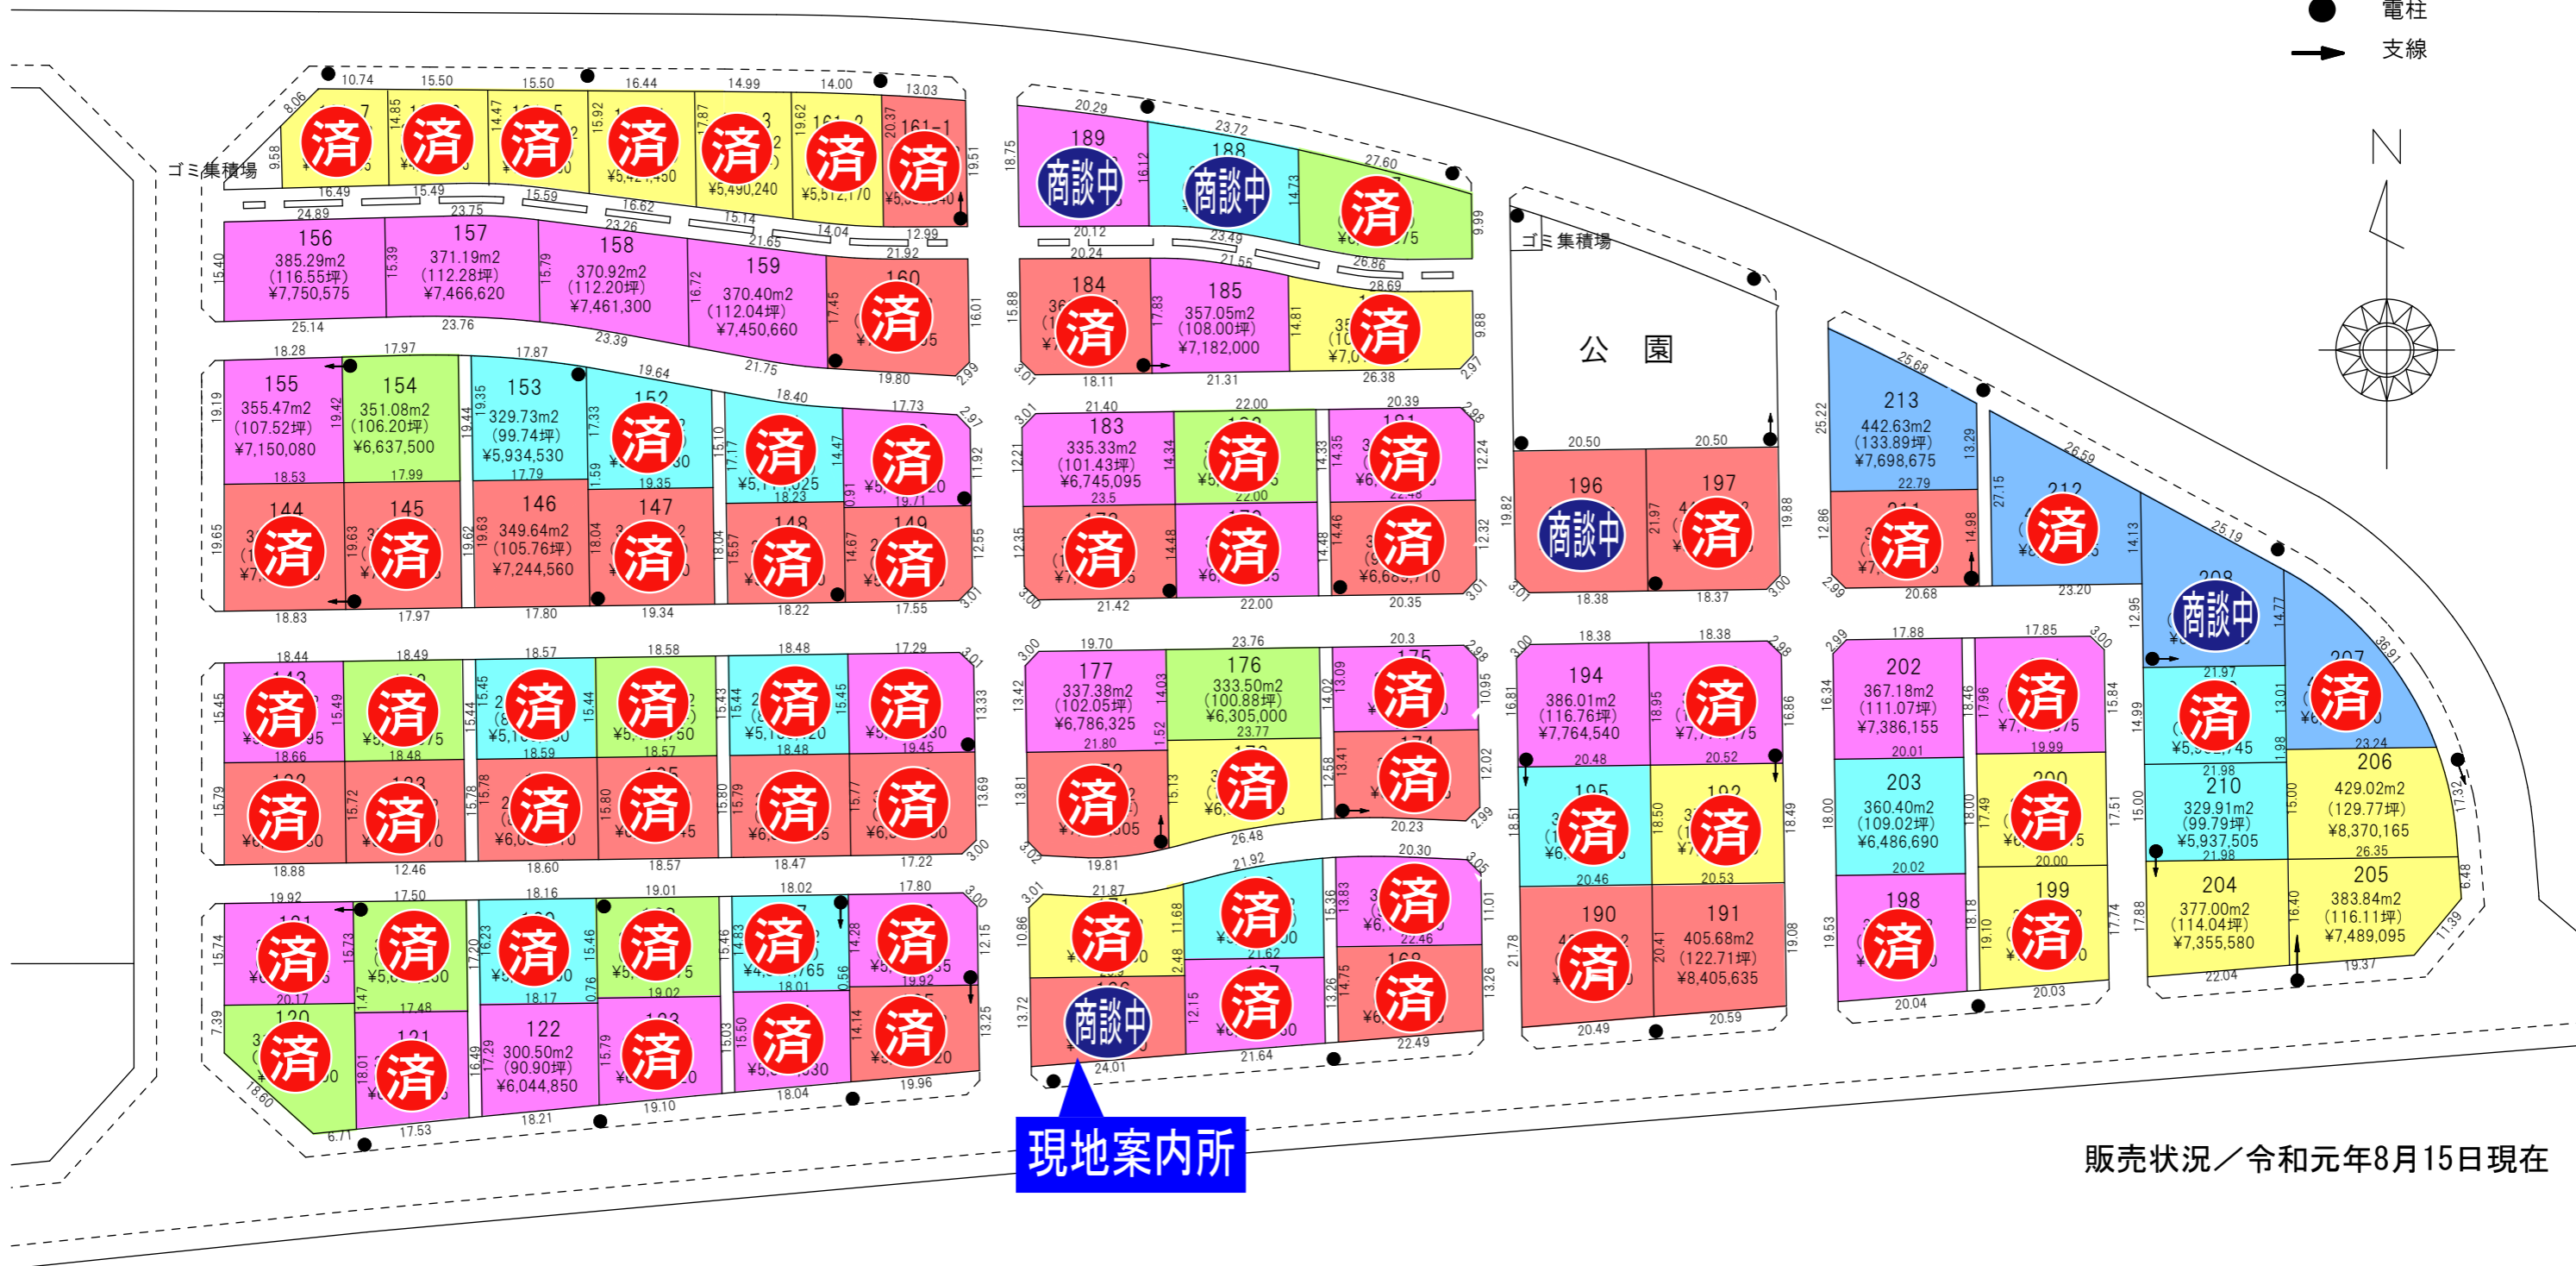


68,500円/坪
66,500円/坪
64,500円/坪
62,500円/坪
59,500円/坪
57,500円/坪

例

No.
面積 (m ²)
面積 (坪)

● 電柱
→ 支線

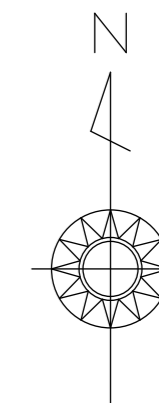

販売状況／令和元年8月15日現在

- 面積は確定です。
- 電柱・支線・ゴミ集積場は撤去・移動はできません。
- 宅地は現況有姿でのお引渡しとなります。
- 歩車道境界ブロックの撤去・移動は道路法24条の申請許可が必要となります。
- 負担金(1区画あたり) 下水道受益者分担金 437円/㎡