


富山高岡広域都市計画地区計画の決定(小杉町分)計画図  
 小杉町駅南地区 地区計画

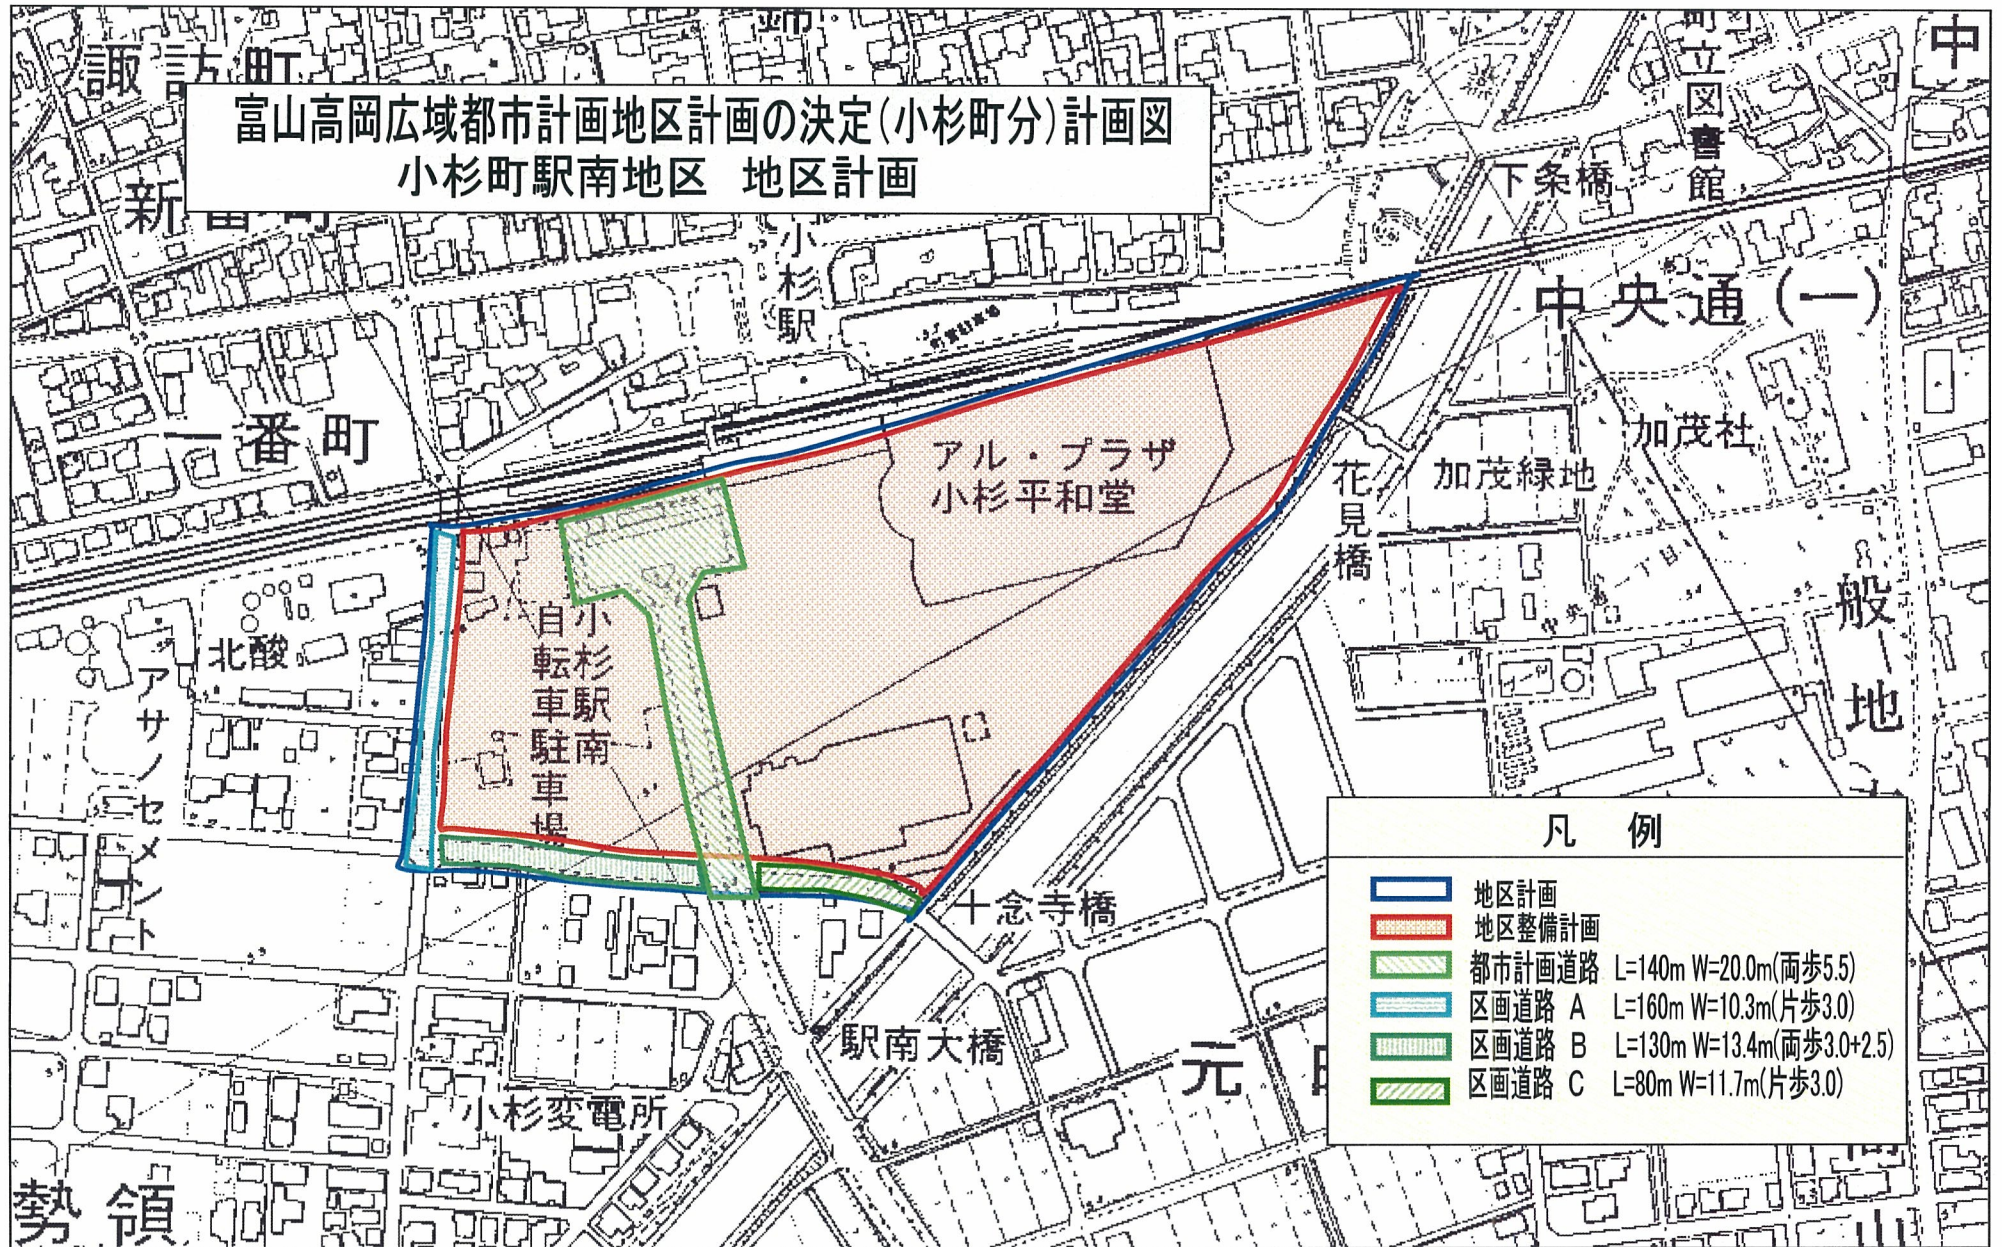

凡 例

	地区計画
	地区整備計画
	都市計画道路 L=140m W=20.0m(両歩5.5)
	区画道路 A L=160m W=10.3m(片歩3.0)
	区画道路 B L=130m W=13.4m(両歩3.0+2.5)
	区画道路 C L=80m W=11.7m(片歩3.0)