


富山高岡広域都市計画地区計画の決定(小杉町分)計画図
 小杉町役場周辺地区 地区計画

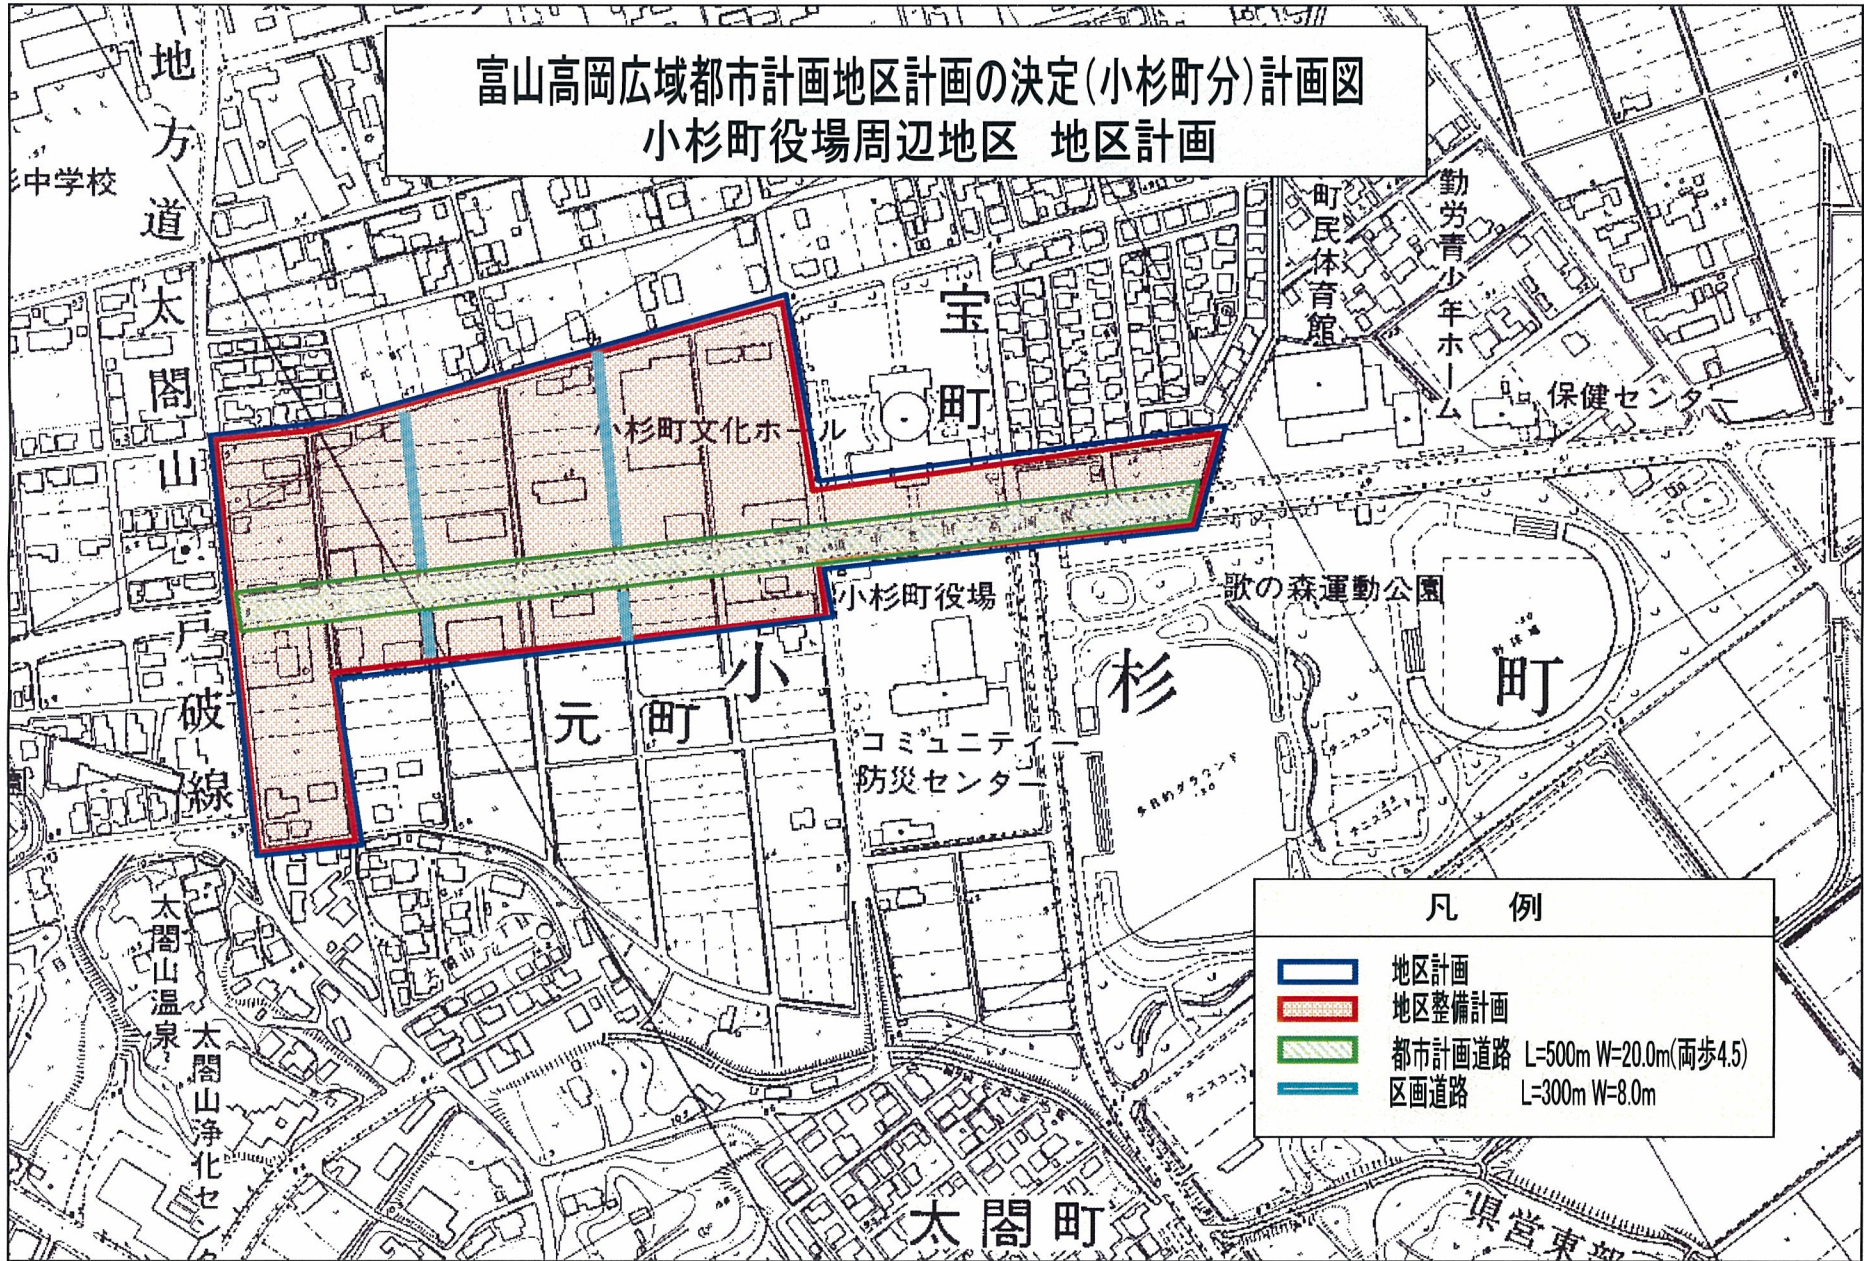

凡例

- 地区計画
- 地区整備計画
- 都市計画道路 L=500m W=20.0m(両歩4.5)
- 区画道路 L=300m W=8.0m