


富山高岡広域都市計画地区計画の変更

(大島町決定)

新開発地区地区計画

計画図 s = 1/2,500

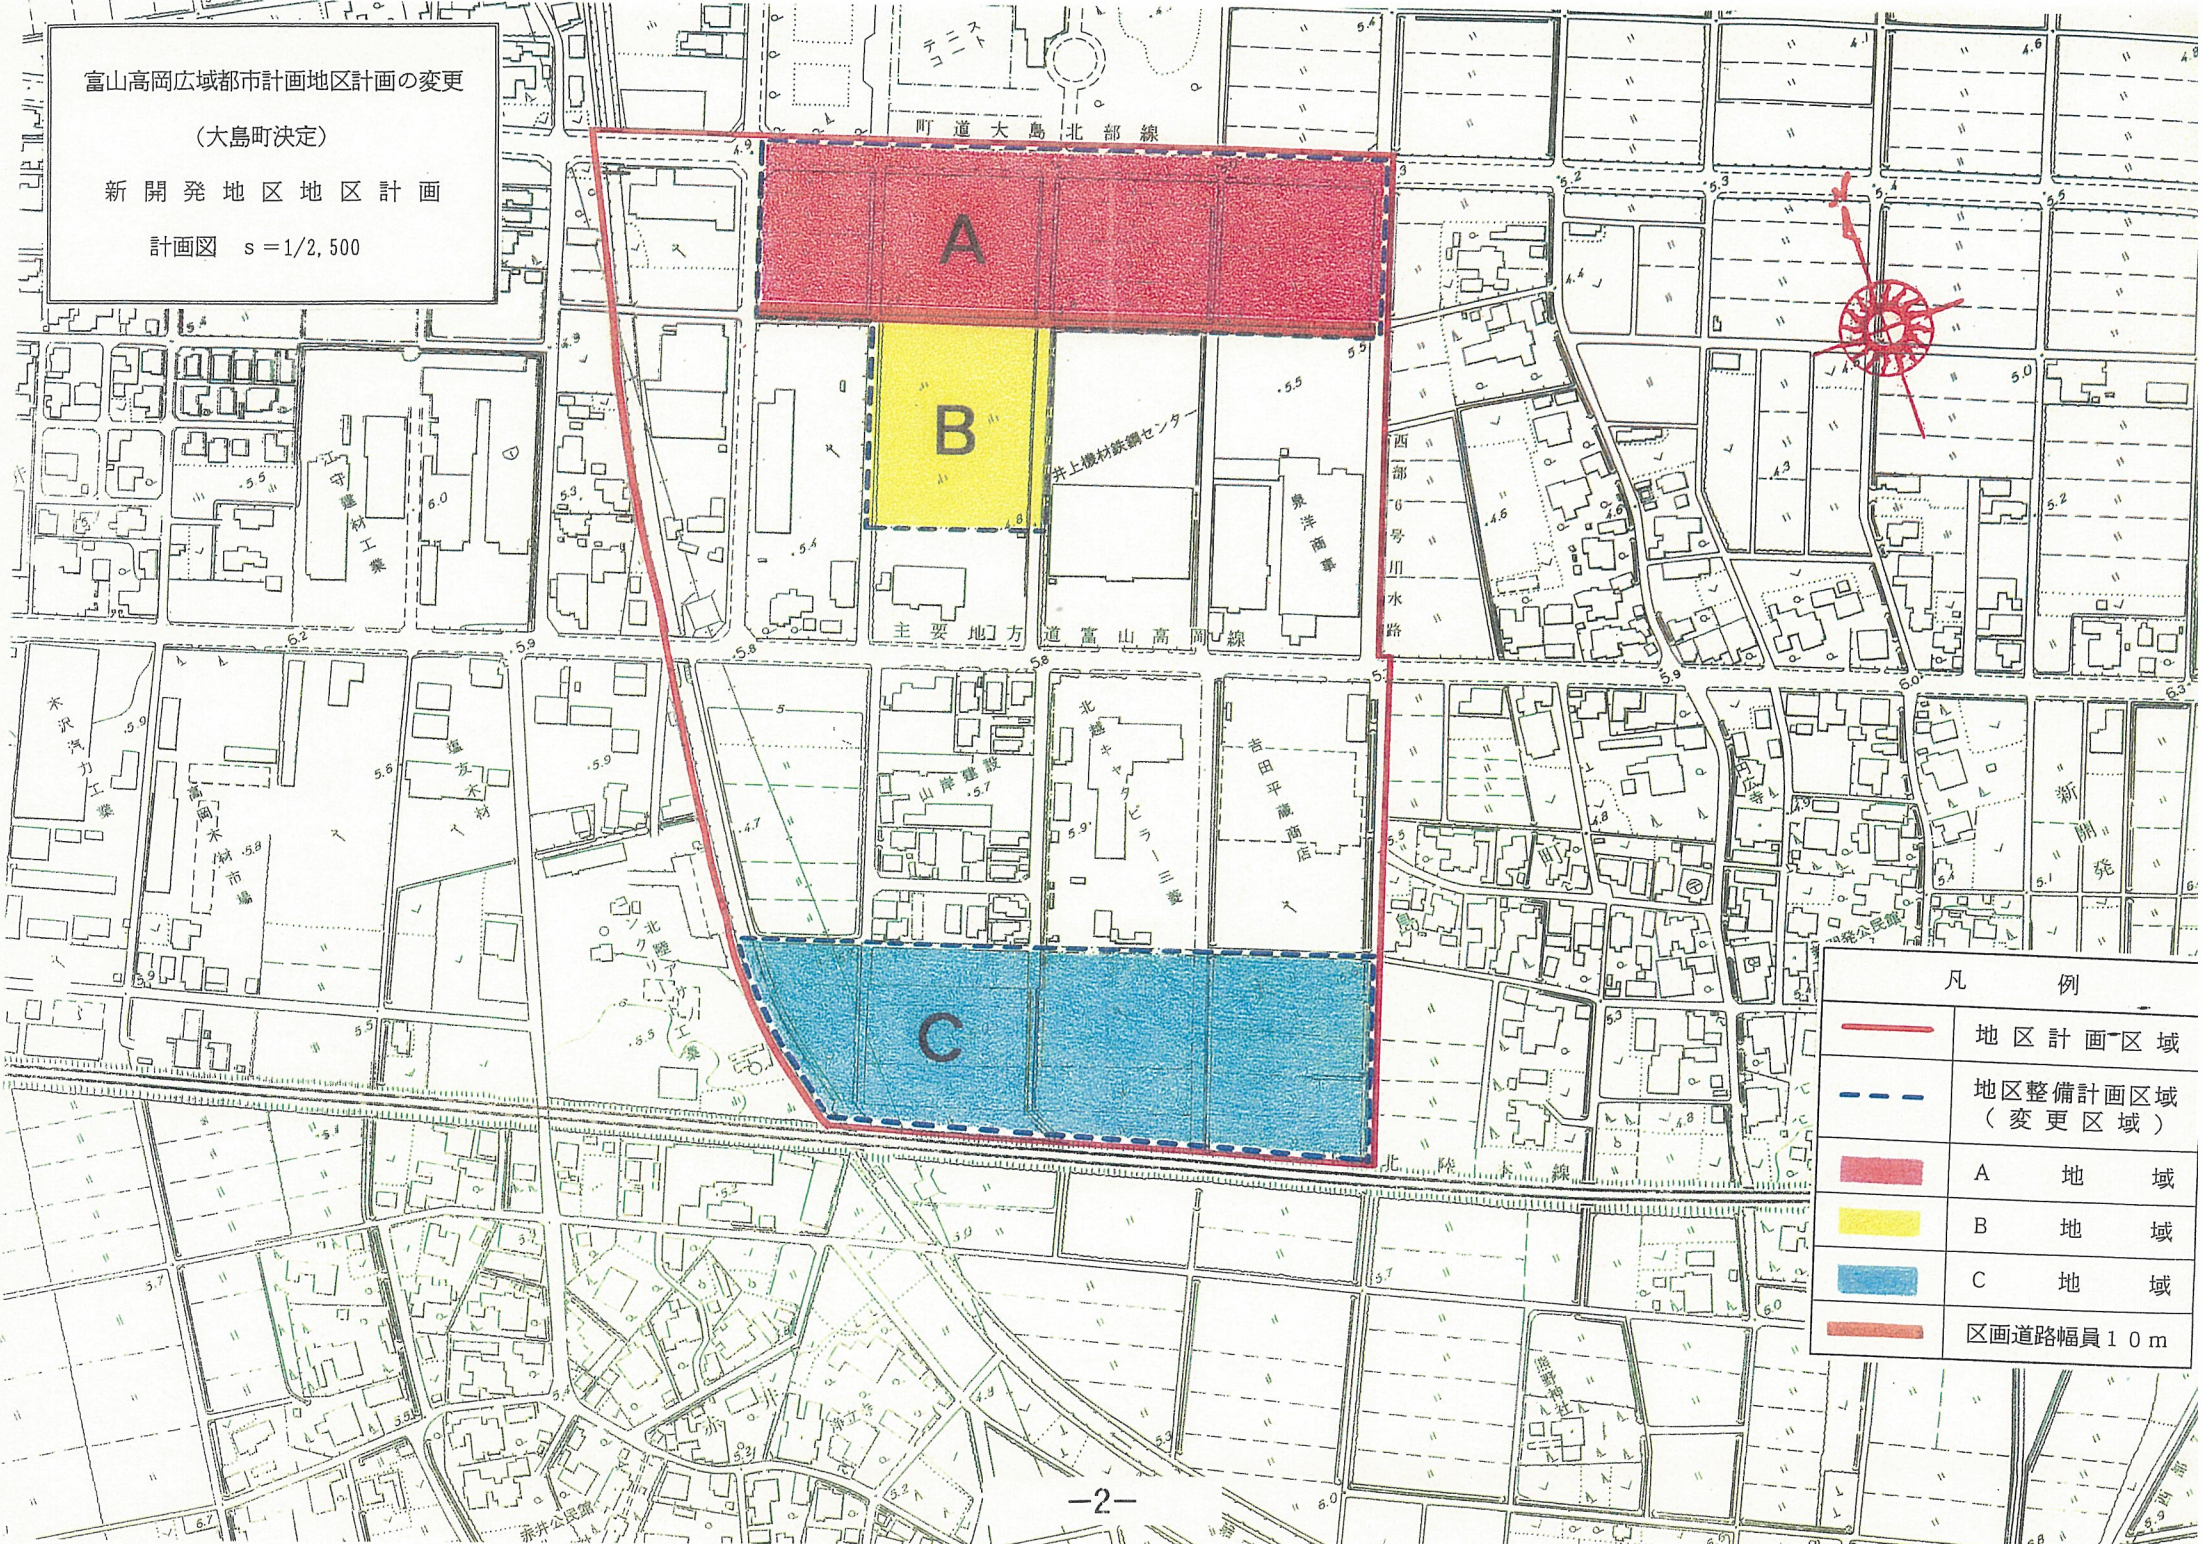

凡 例	
	地区計画区域
	地区整備計画区域 (変更区域)
	A 地 域
	B 地 域
	C 地 域
	区画道路幅員10m