


# 射水市都市計画基本図

計画図(区域図)

## 富山高岡広域都市計画地区計画の決定(射水市決定) 計画図 小島地区地区計画

凡 例	
	地区計画区域
	地区整備計画区域
	小島-A地区
	小島-B地区
	大字界

凡 例	
小島一地区全体	
①~②	道路界
②~③	測量界
③~④	水路界
④~⑤	測量界
⑤~⑥	水路界
⑥~⑦	測量界
⑦~⑧	区域区分界
⑧~①	区域区分界
小島-A地区	
⑨~⑩	水路界
⑩~⑤	測量界
⑤~⑥	水路界
⑥~⑦	測量界
⑦~⑧	区域区分界
⑧~⑨	区域区分界
小島-B地区	
⑪~⑫	道路界
⑫~⑬	地番界
⑬~⑭	地番界
⑭~①	地番界

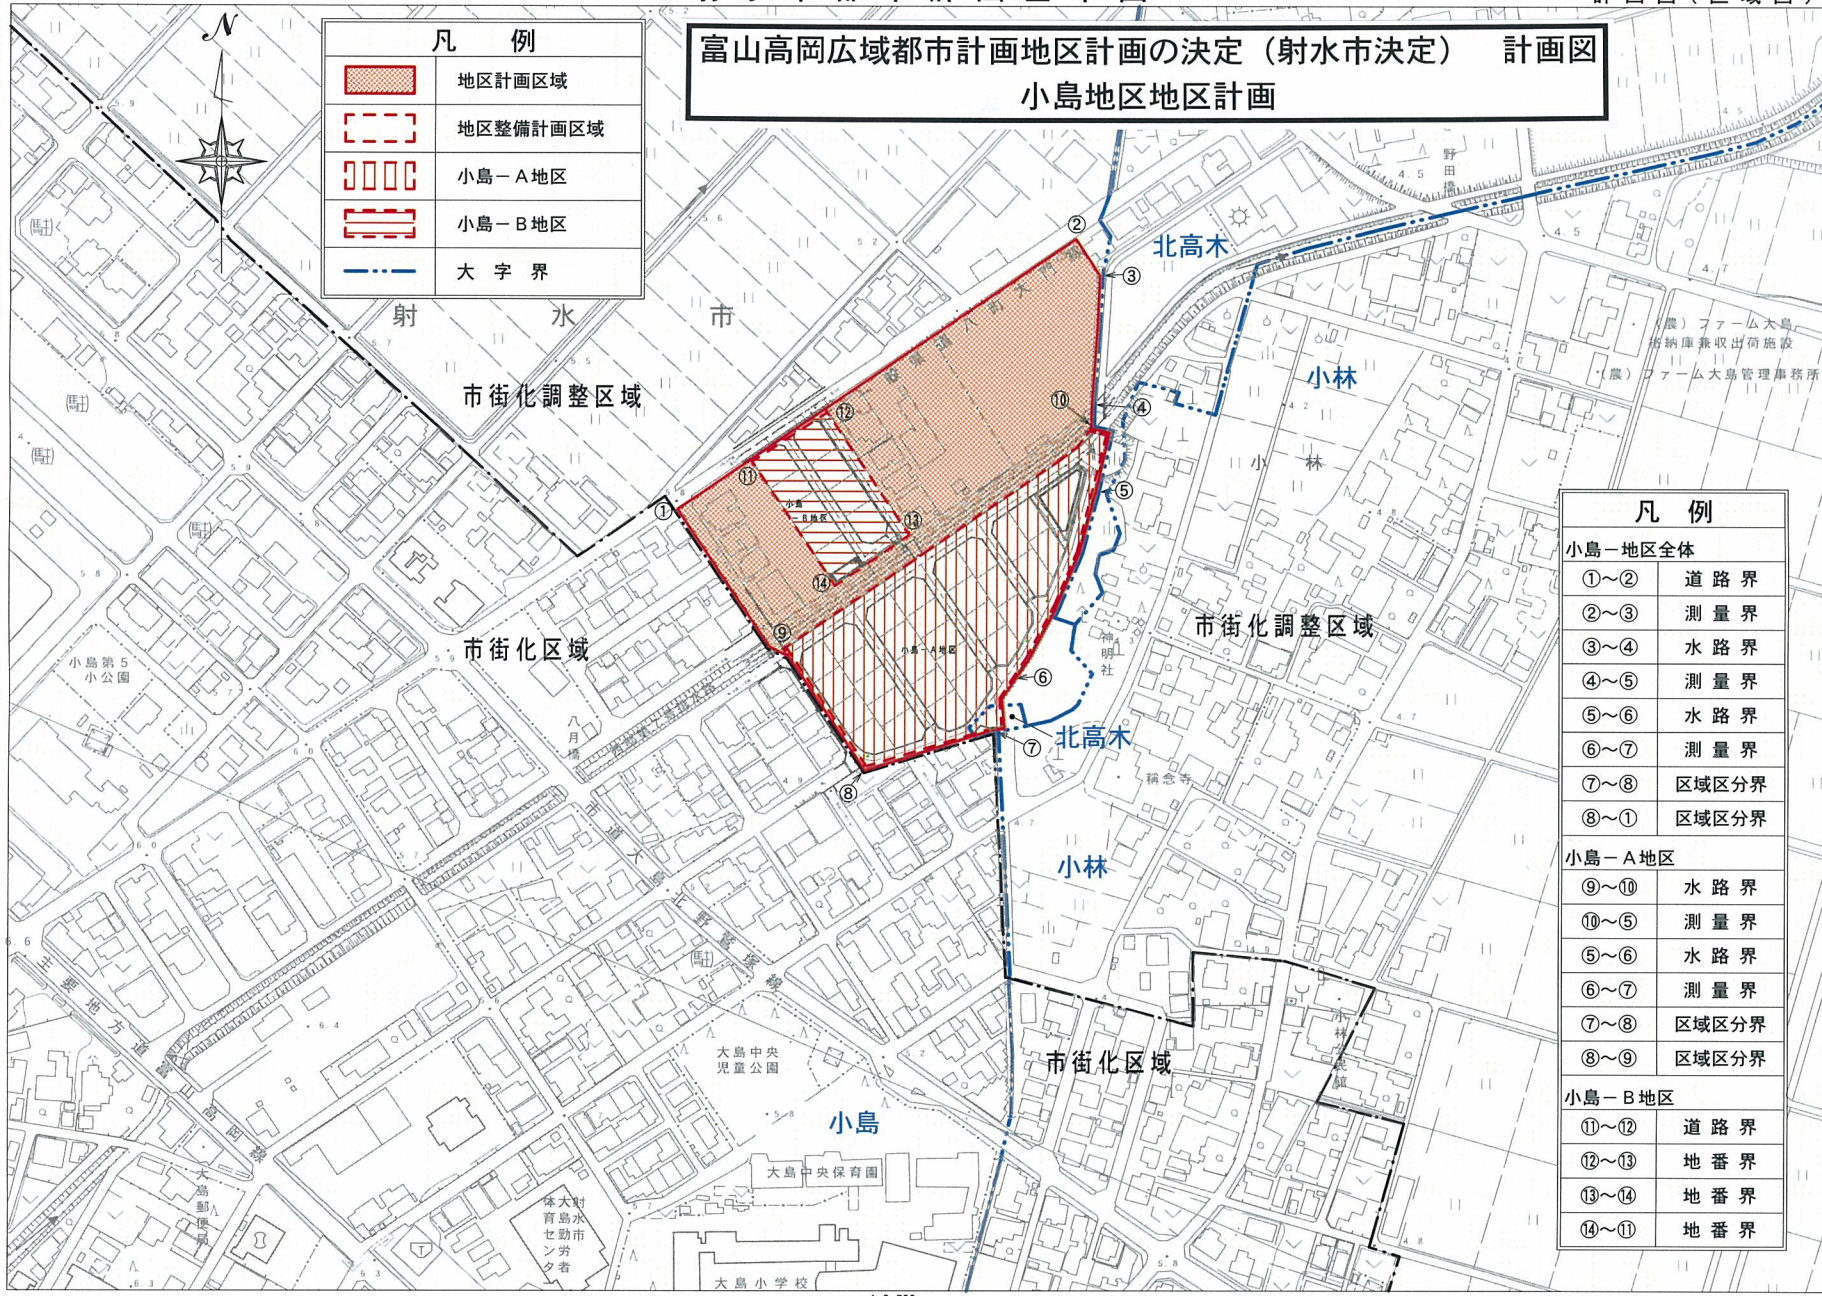


1:2,500 100m=4cm

# 射水市都市計画基本図

計画図(地区整備計画図)

## 富山高岡広域都市計画地区計画の決定(射水市決定) 計画図 小島地区地区計画

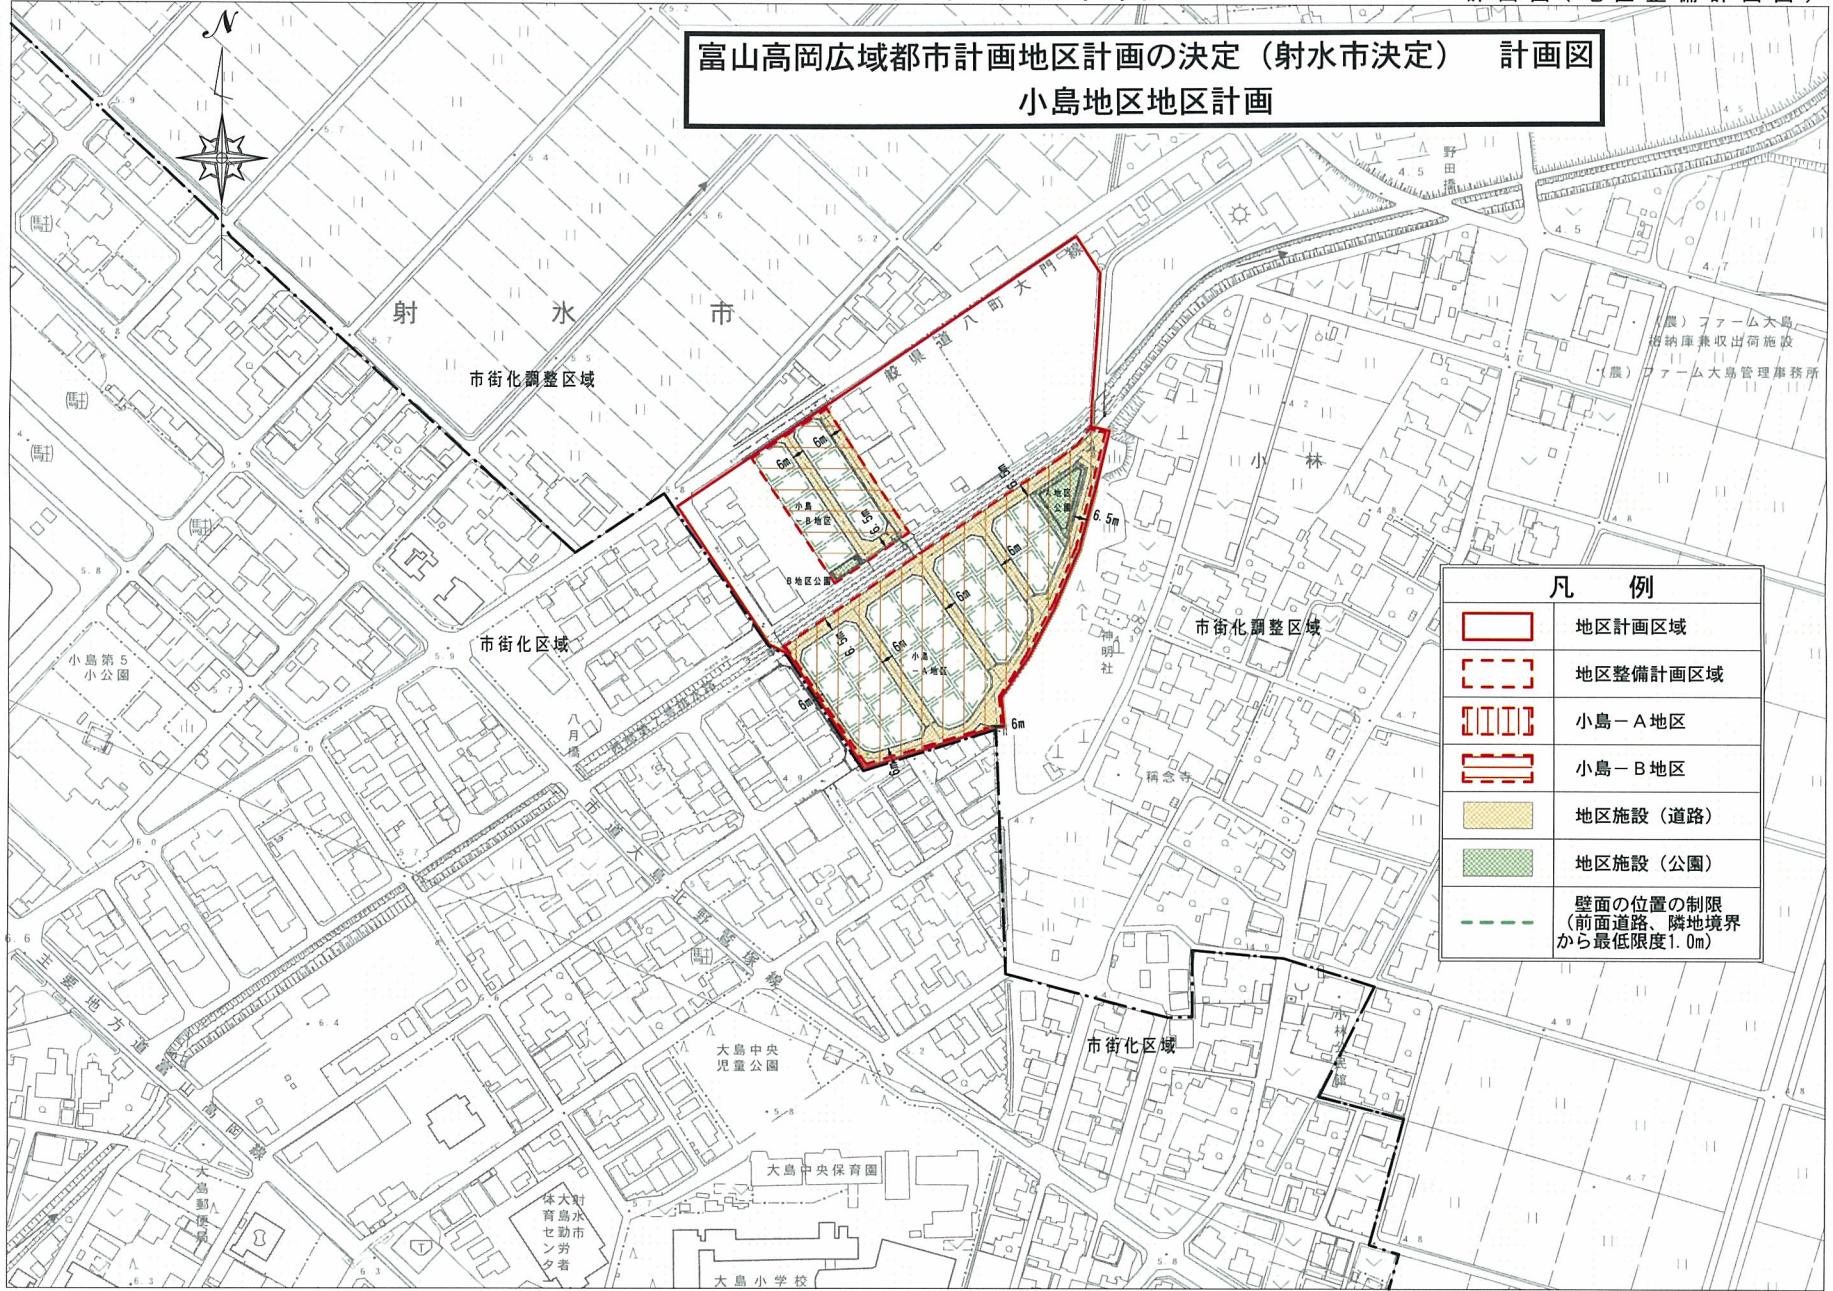

凡 例	
	地区計画区域
	地区整備計画区域
	小島-A地区
	小島-B地区
	地区施設(道路)
	地区施設(公園)
	壁面の位置の制限 (前面道路、隣地境界 から最低限度1.0m)

1:2,500 100m=4cm

