


富山高岡広域都市計画地区計画の決定 (射水市決定)
 小杉インターパーク地区 地区計画 計画図 (地区整備計画図)

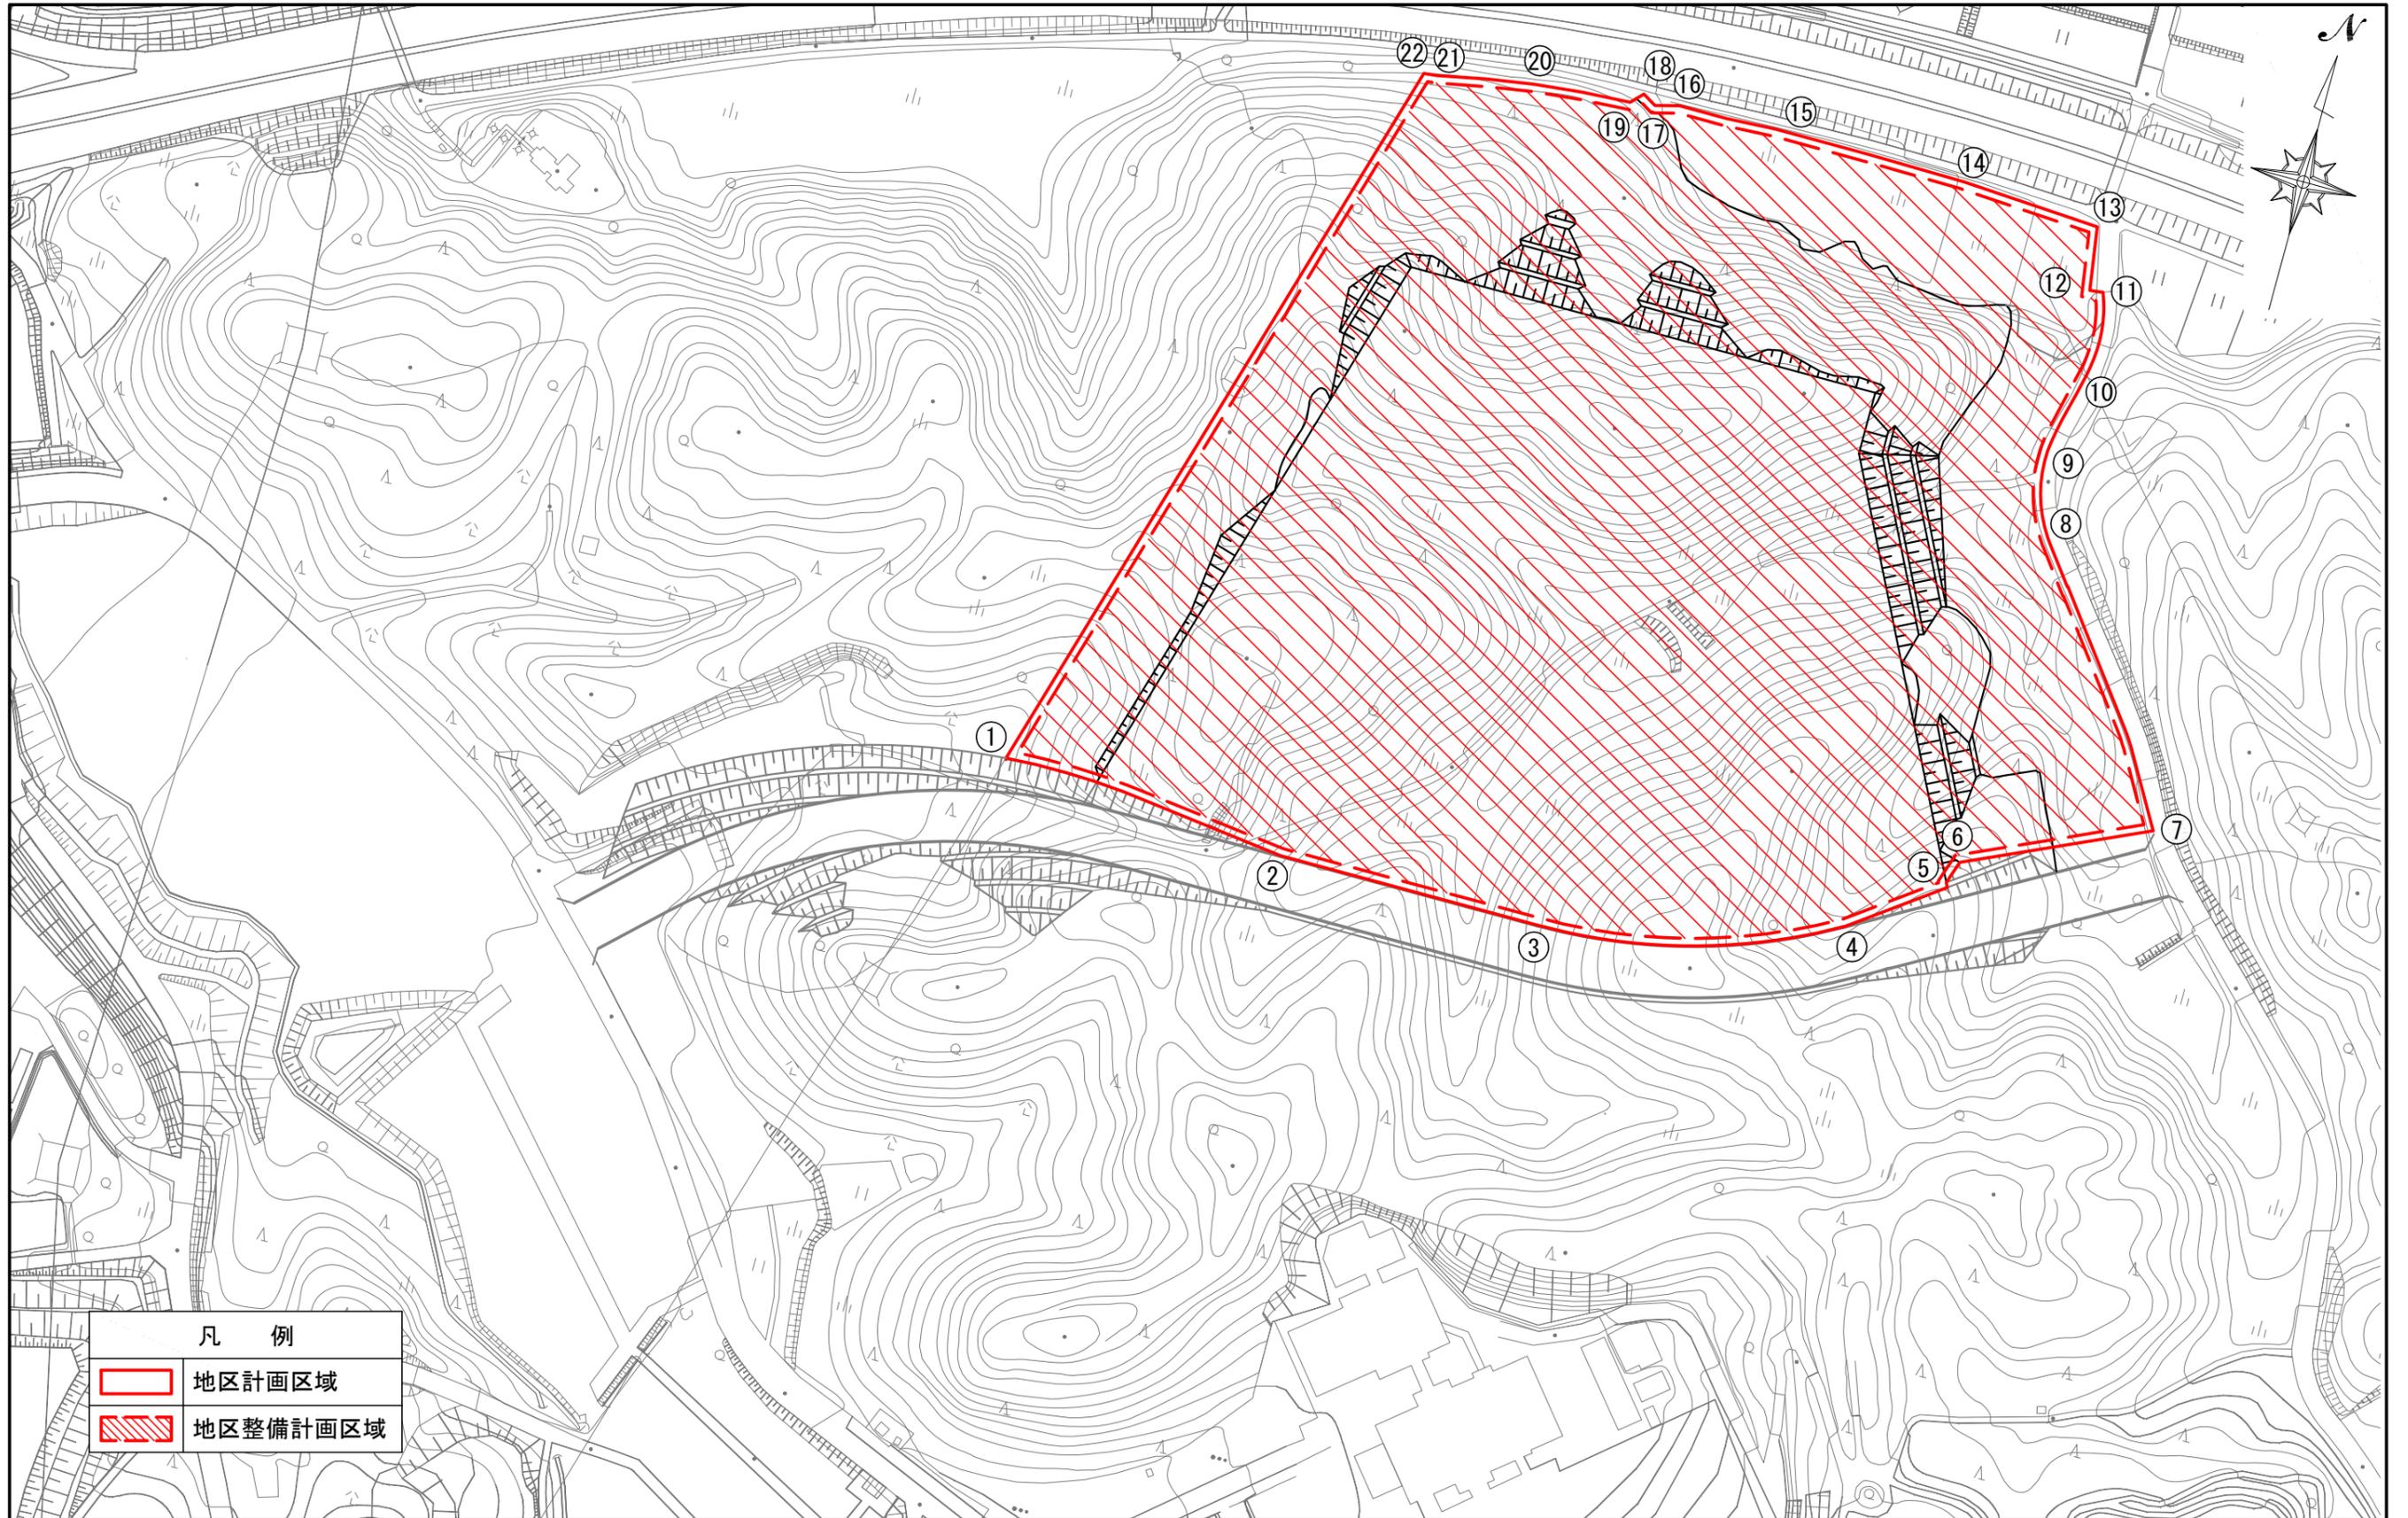

凡 例	
	地区計画区域
	地区整備計画区域

50 0 1:2,500 100m=4cm 100 200

