


富山高岡広域都市計画地区計画の決定（射水市決定）  
 小杉インターパーク第二地区 地区計画 計画図（地区整備計画図）

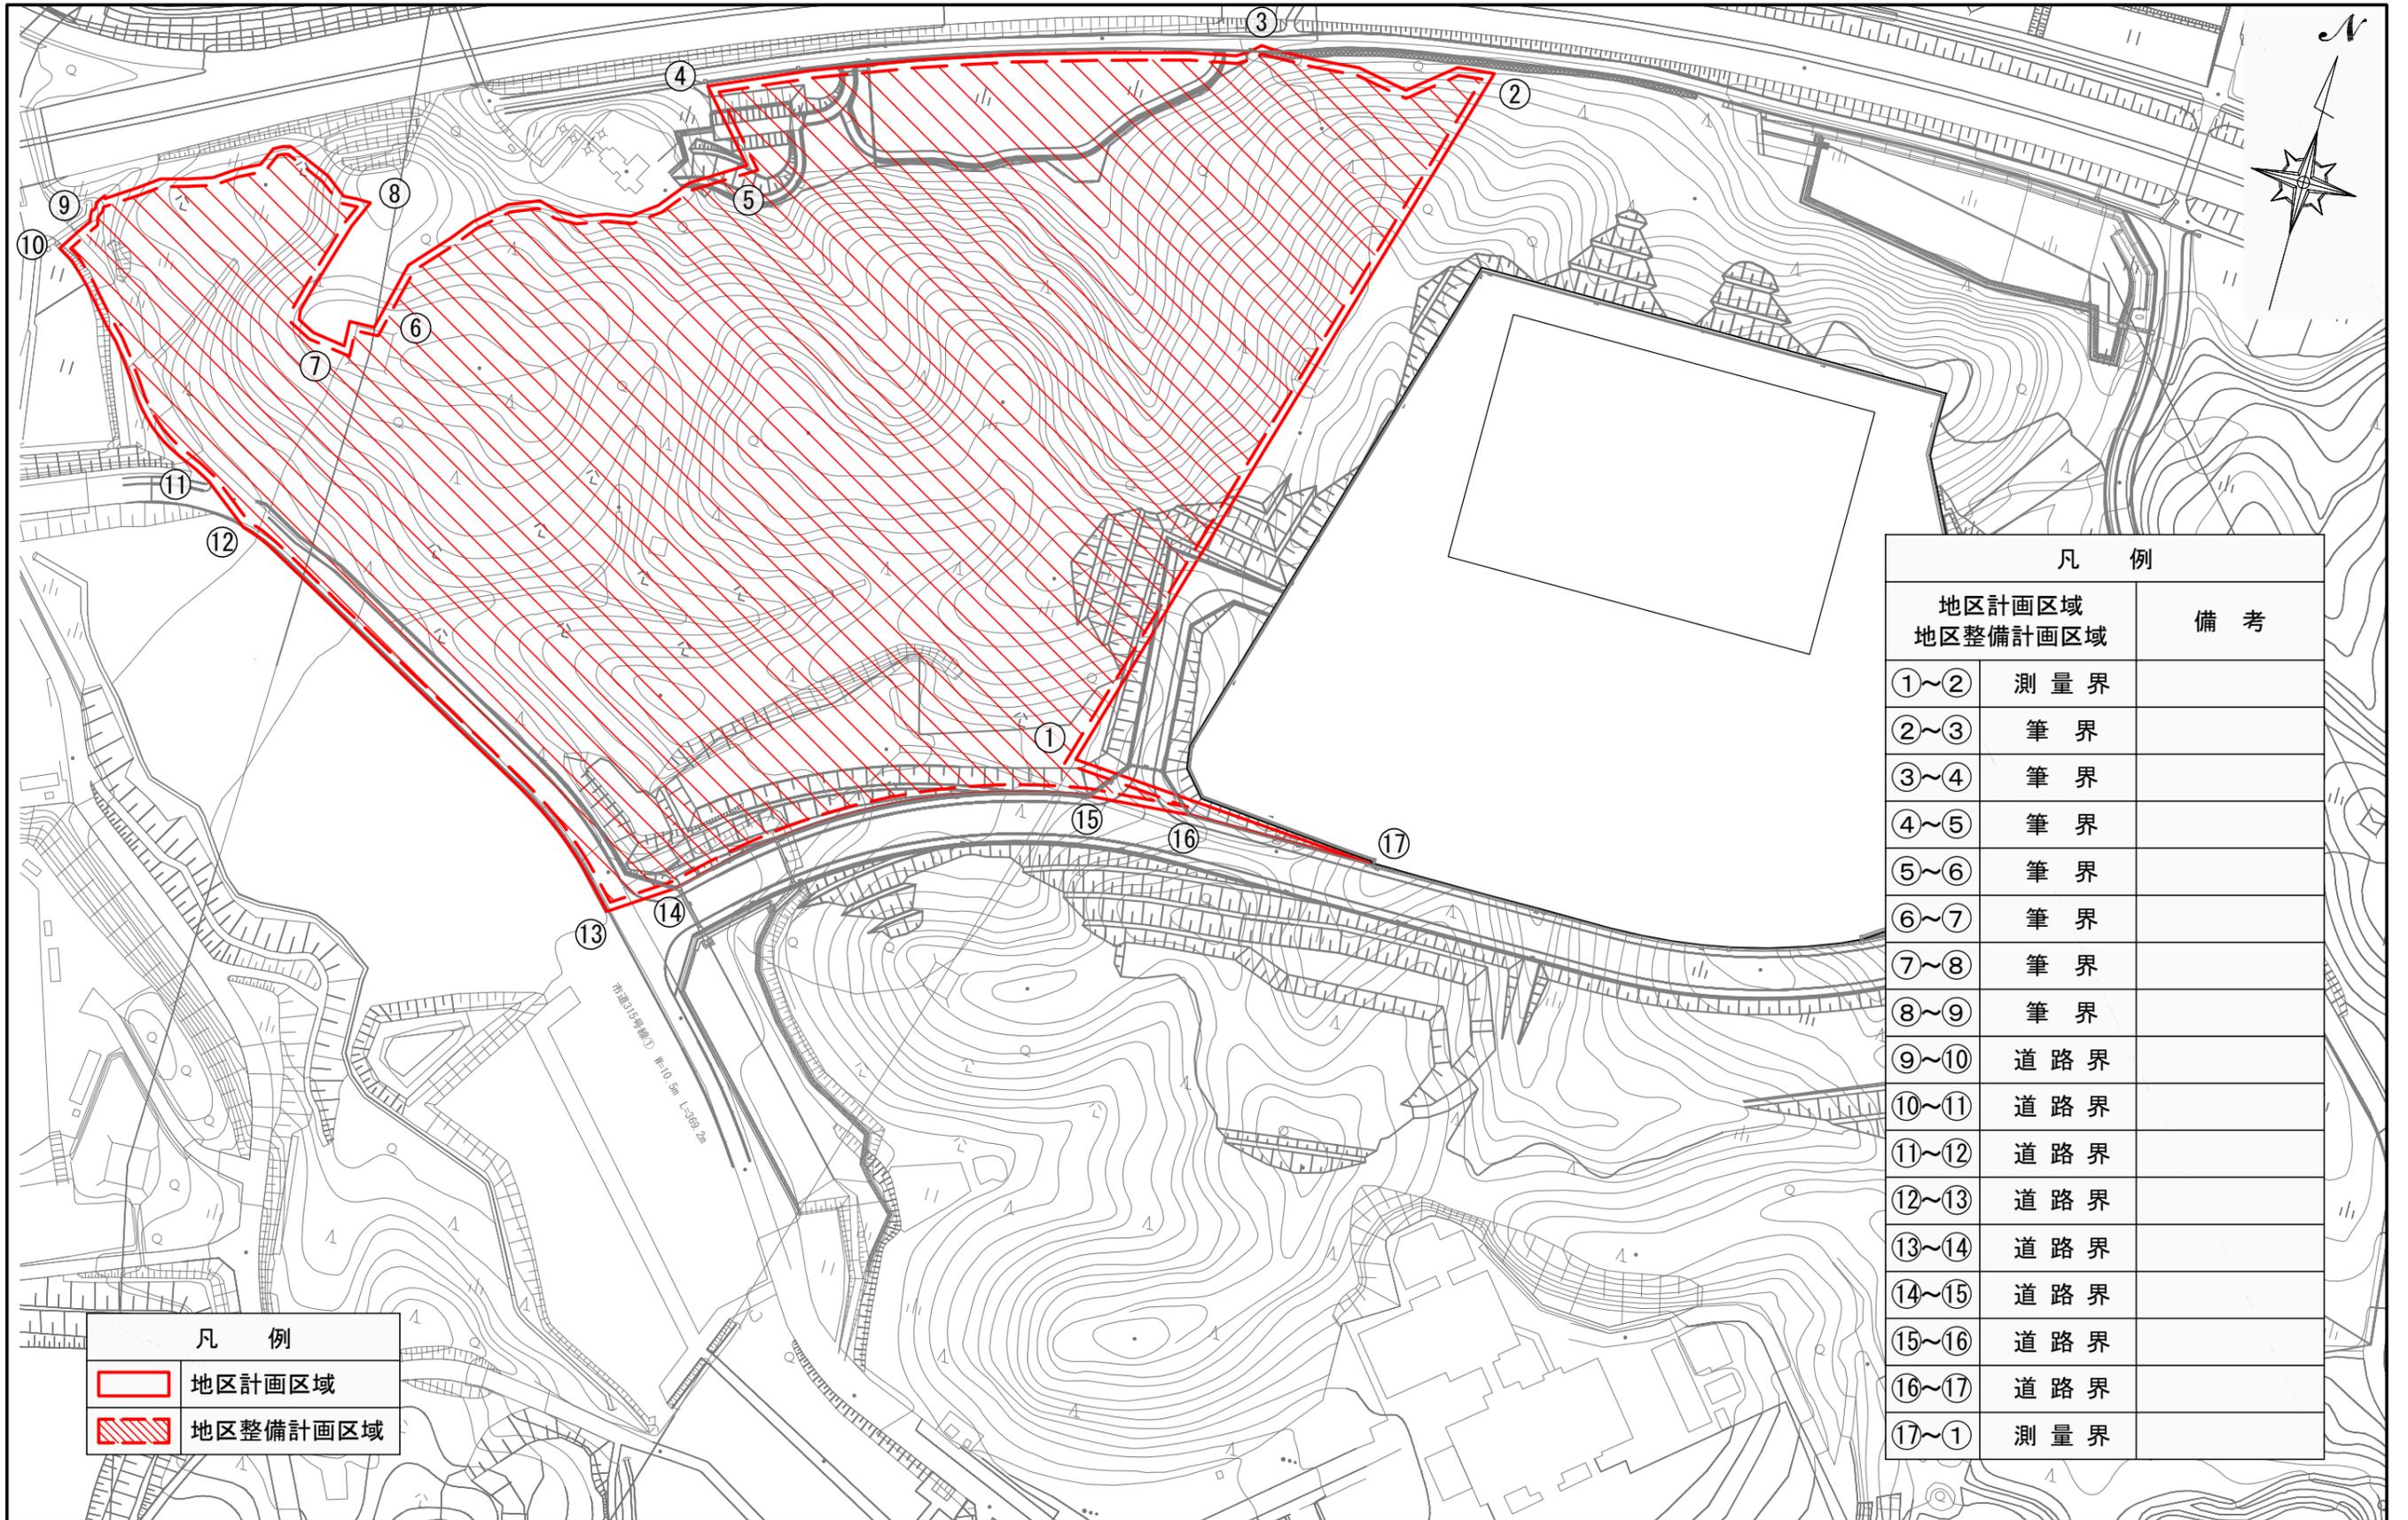

凡 例	
	地区計画区域
	地区整備計画区域

凡 例		
地区計画区域 地区整備計画区域		備 考
①~②	測量界	
②~③	筆 界	
③~④	筆 界	
④~⑤	筆 界	
⑤~⑥	筆 界	
⑥~⑦	筆 界	
⑦~⑧	筆 界	
⑧~⑨	筆 界	
⑨~⑩	道路界	
⑩~⑪	道路界	
⑪~⑫	道路界	
⑫~⑬	道路界	
⑬~⑭	道路界	
⑭~⑮	道路界	
⑮~⑯	道路界	
⑯~⑰	道路界	
⑰~①	測量界	

1:2,500 100m=4cm  
 50 0 100 200