


# 射水市都市計画基本図

計画図

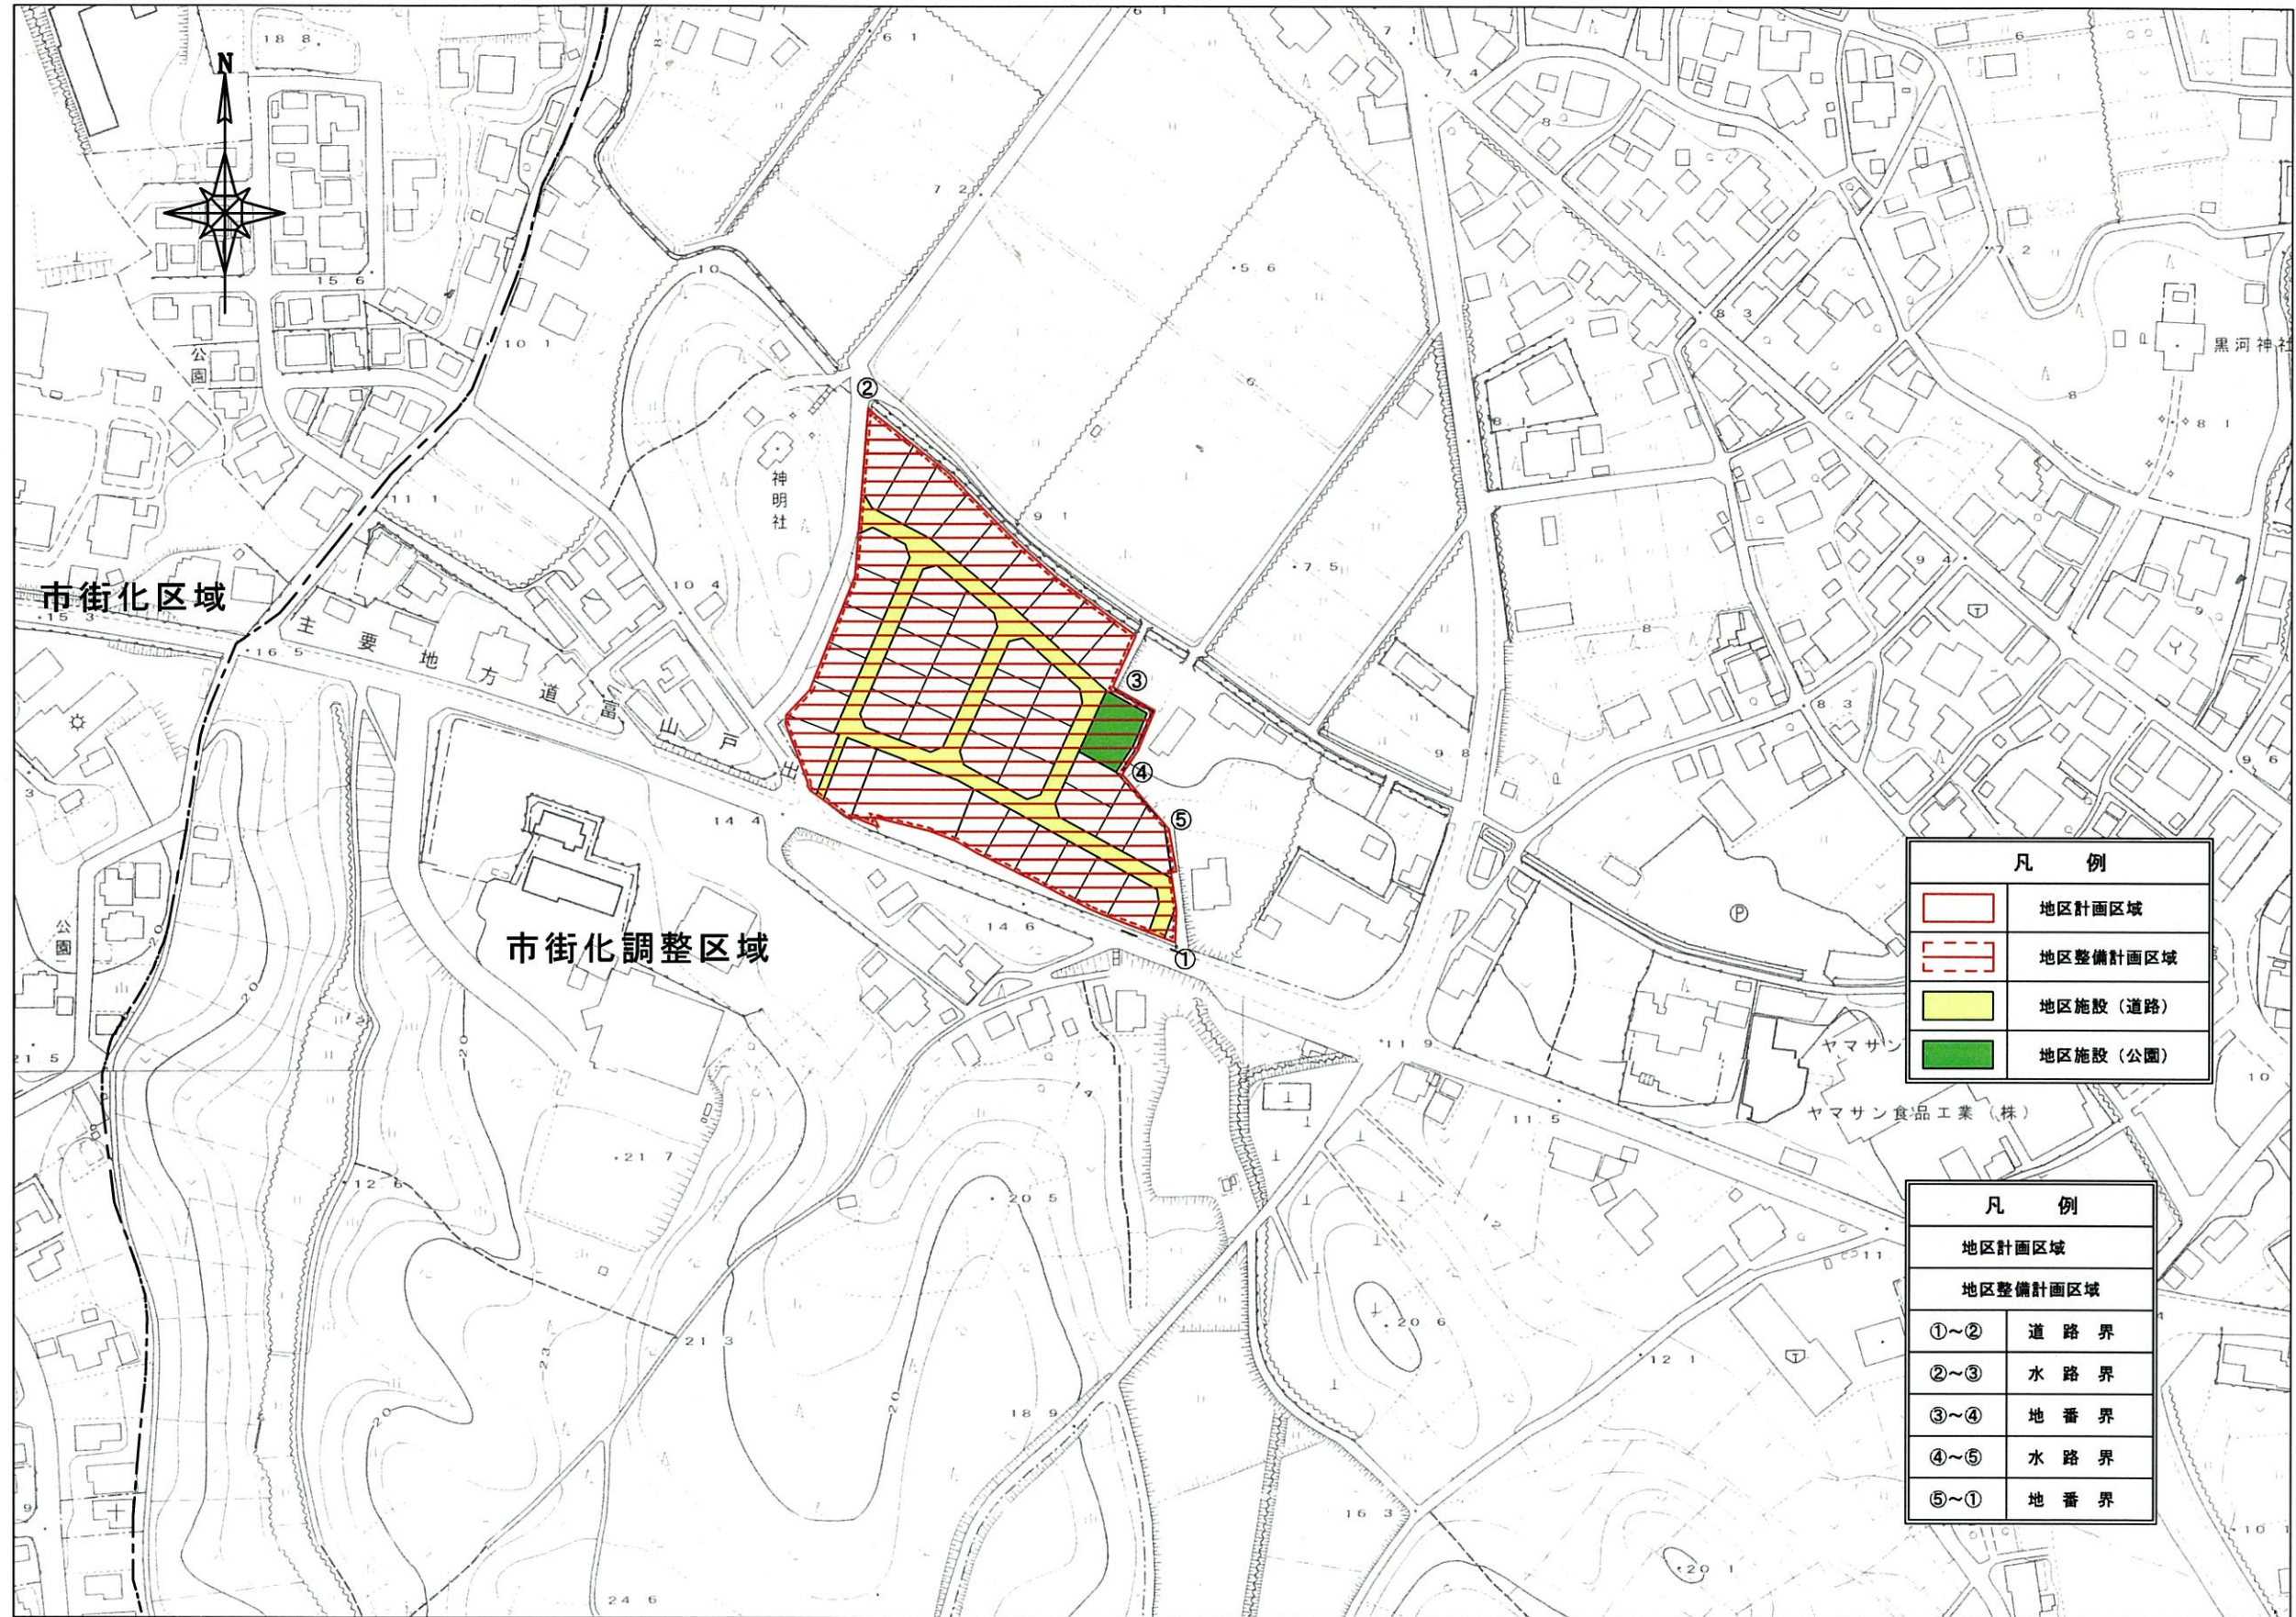

凡例	
	地区計画区域
	地区整備計画区域
	地区施設(道路)
	地区施設(公園)

凡例	
地区計画区域	
地区整備計画区域	
①~②	道路界
②~③	水路界
③~④	地番界
④~⑤	水路界
⑤~①	地番界

