


射水市都市計画基本図

計画図

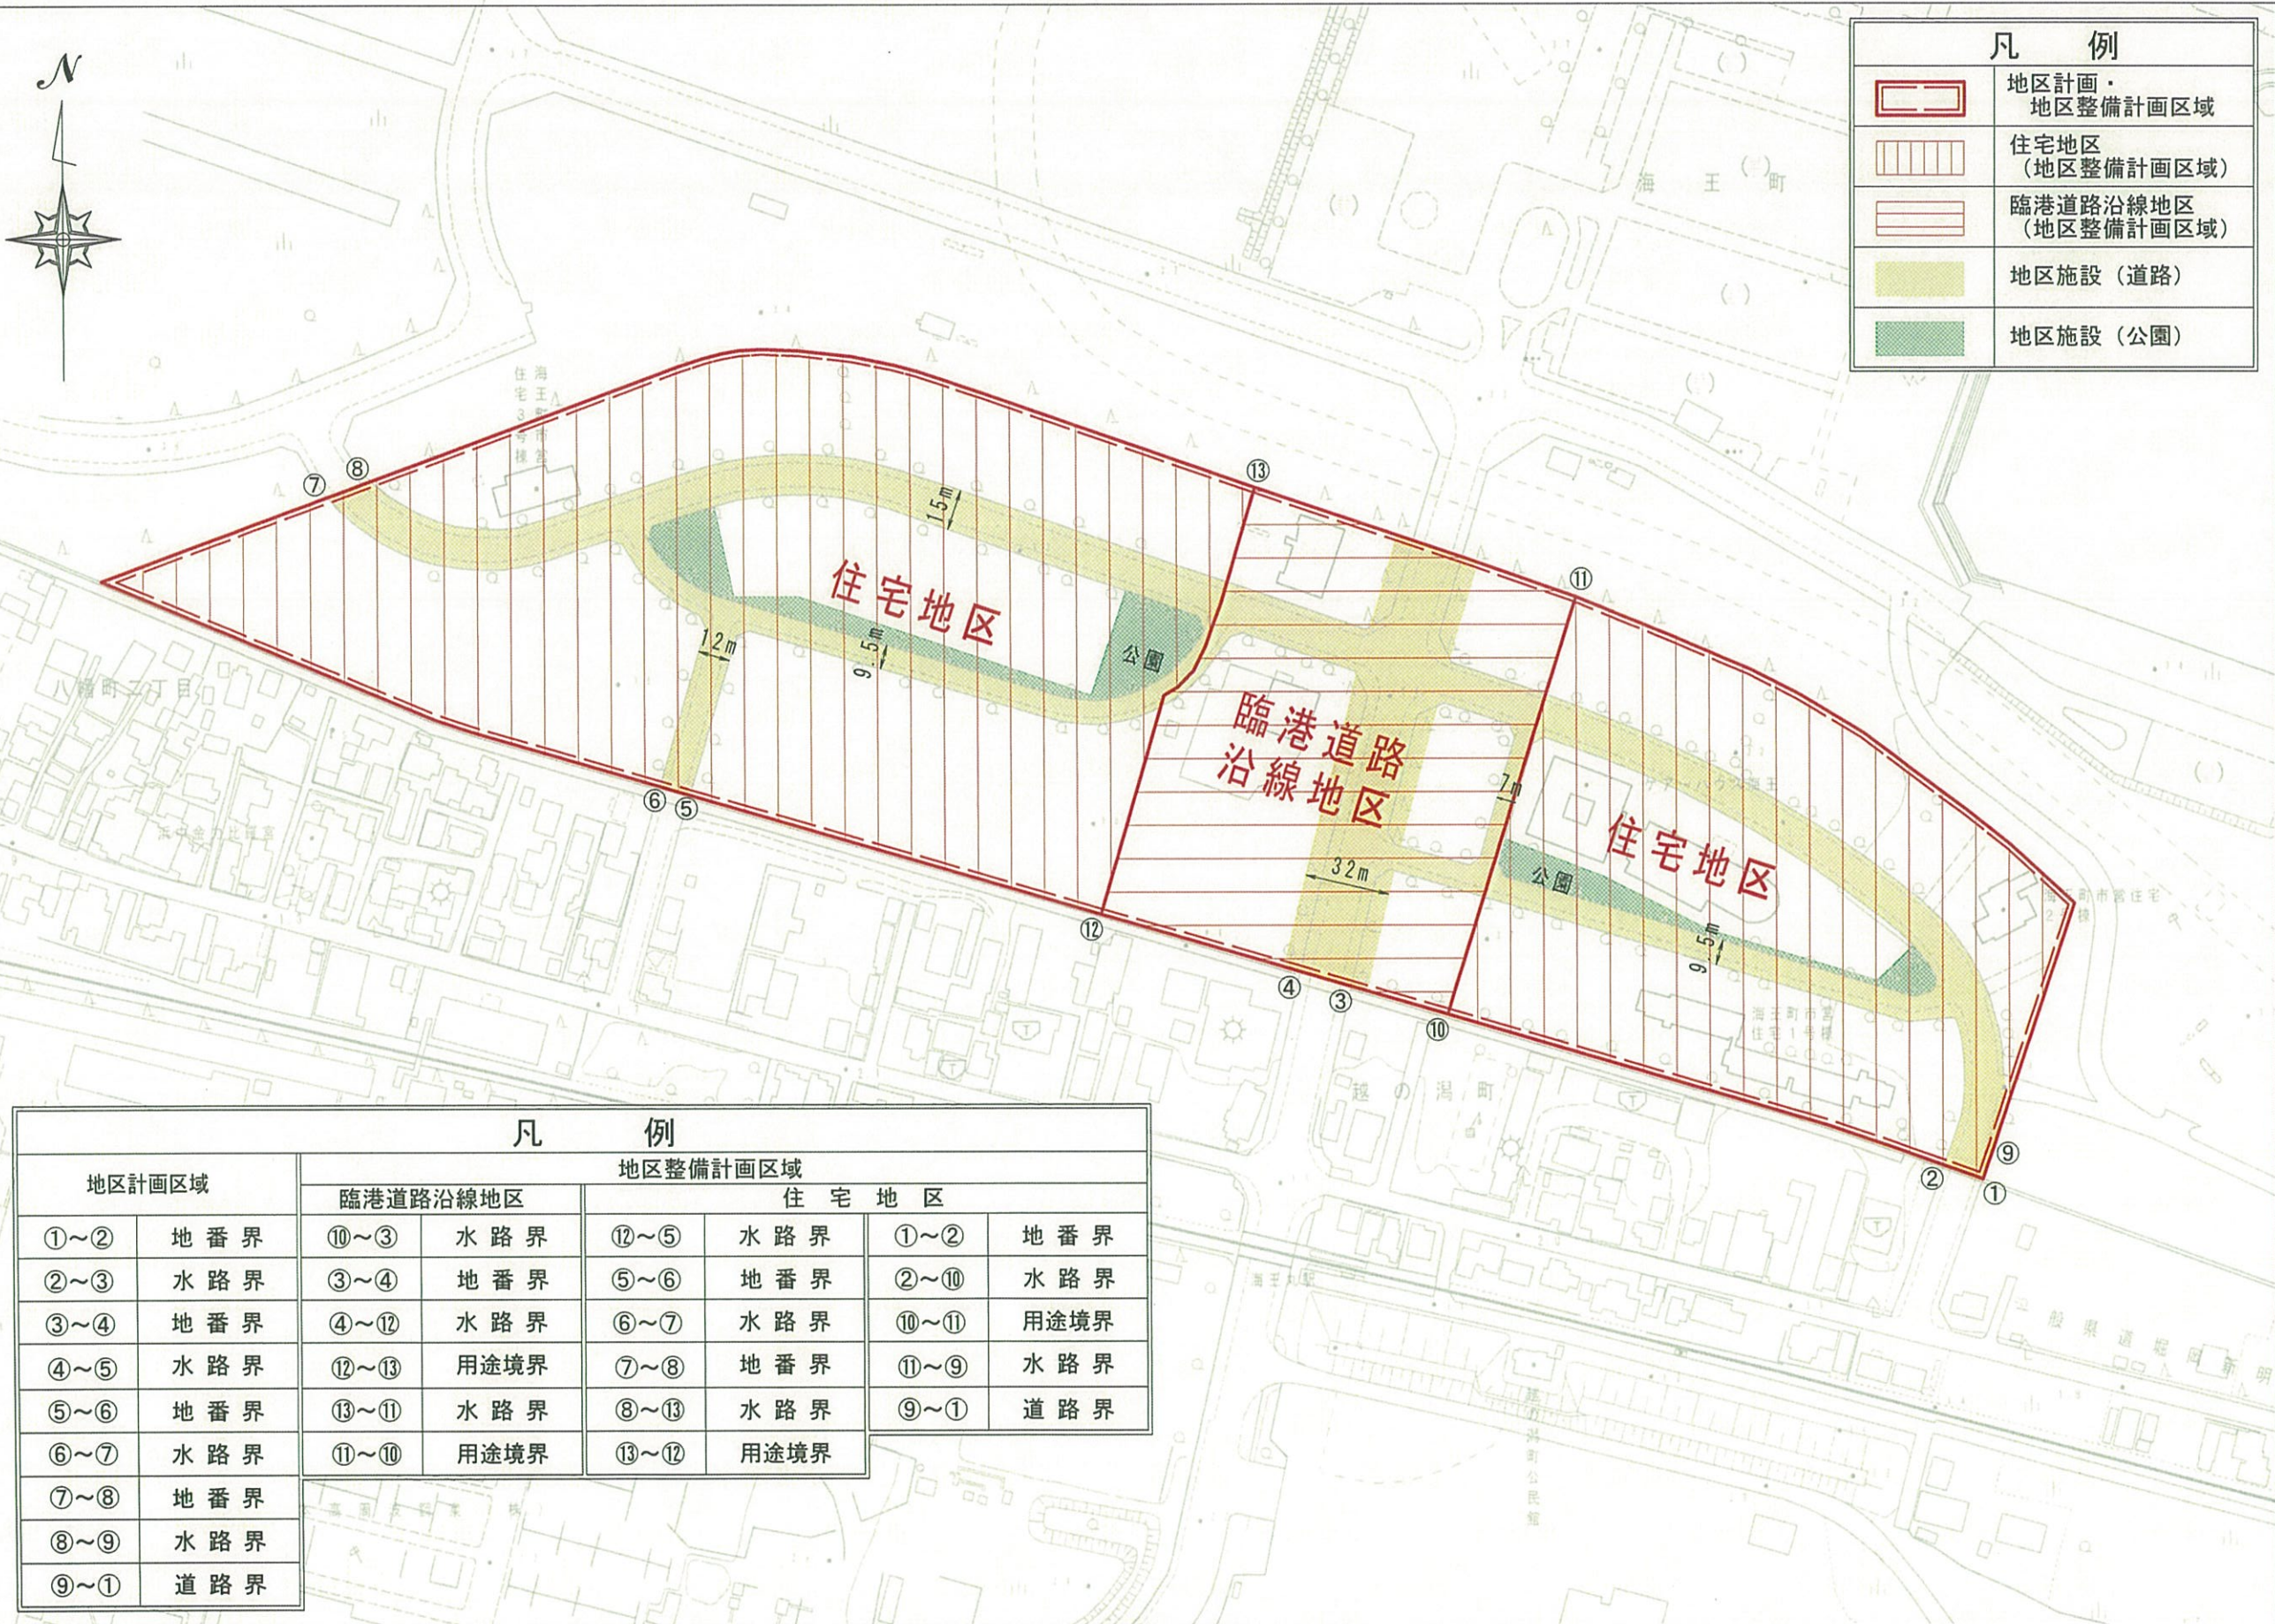

	地区計画・地区整備計画区域
	住宅地区 (地区整備計画区域)
	臨港道路沿線地区 (地区整備計画区域)
	地区施設 (道路)
	地区施設 (公園)

地区計画区域		地区整備計画区域					
		臨港道路沿線地区		住宅地区			
①~②	地番界	⑩~③	水路界	⑫~⑤	水路界	①~②	地番界
②~③	水路界	③~④	地番界	⑤~⑥	地番界	②~⑩	水路界
③~④	地番界	④~⑫	水路界	⑥~⑦	水路界	⑩~⑪	用途境界
④~⑤	水路界	⑫~⑬	用途境界	⑦~⑧	地番界	⑪~⑨	水路界
⑤~⑥	地番界	⑬~⑪	水路界	⑧~⑬	水路界	⑨~①	道路界
⑥~⑦	水路界	⑪~⑩	用途境界	⑬~⑫	用途境界		
⑦~⑧	地番界						
⑧~⑨	水路界						
⑨~①	道路界						

