


富山高岡広域都市計画 地区計画の決定計画図（北野・若杉）

地区名	面積 (ha)
北野・若杉	約12.1

凡例	
①~②	都市計画道路界
②~①	道路界

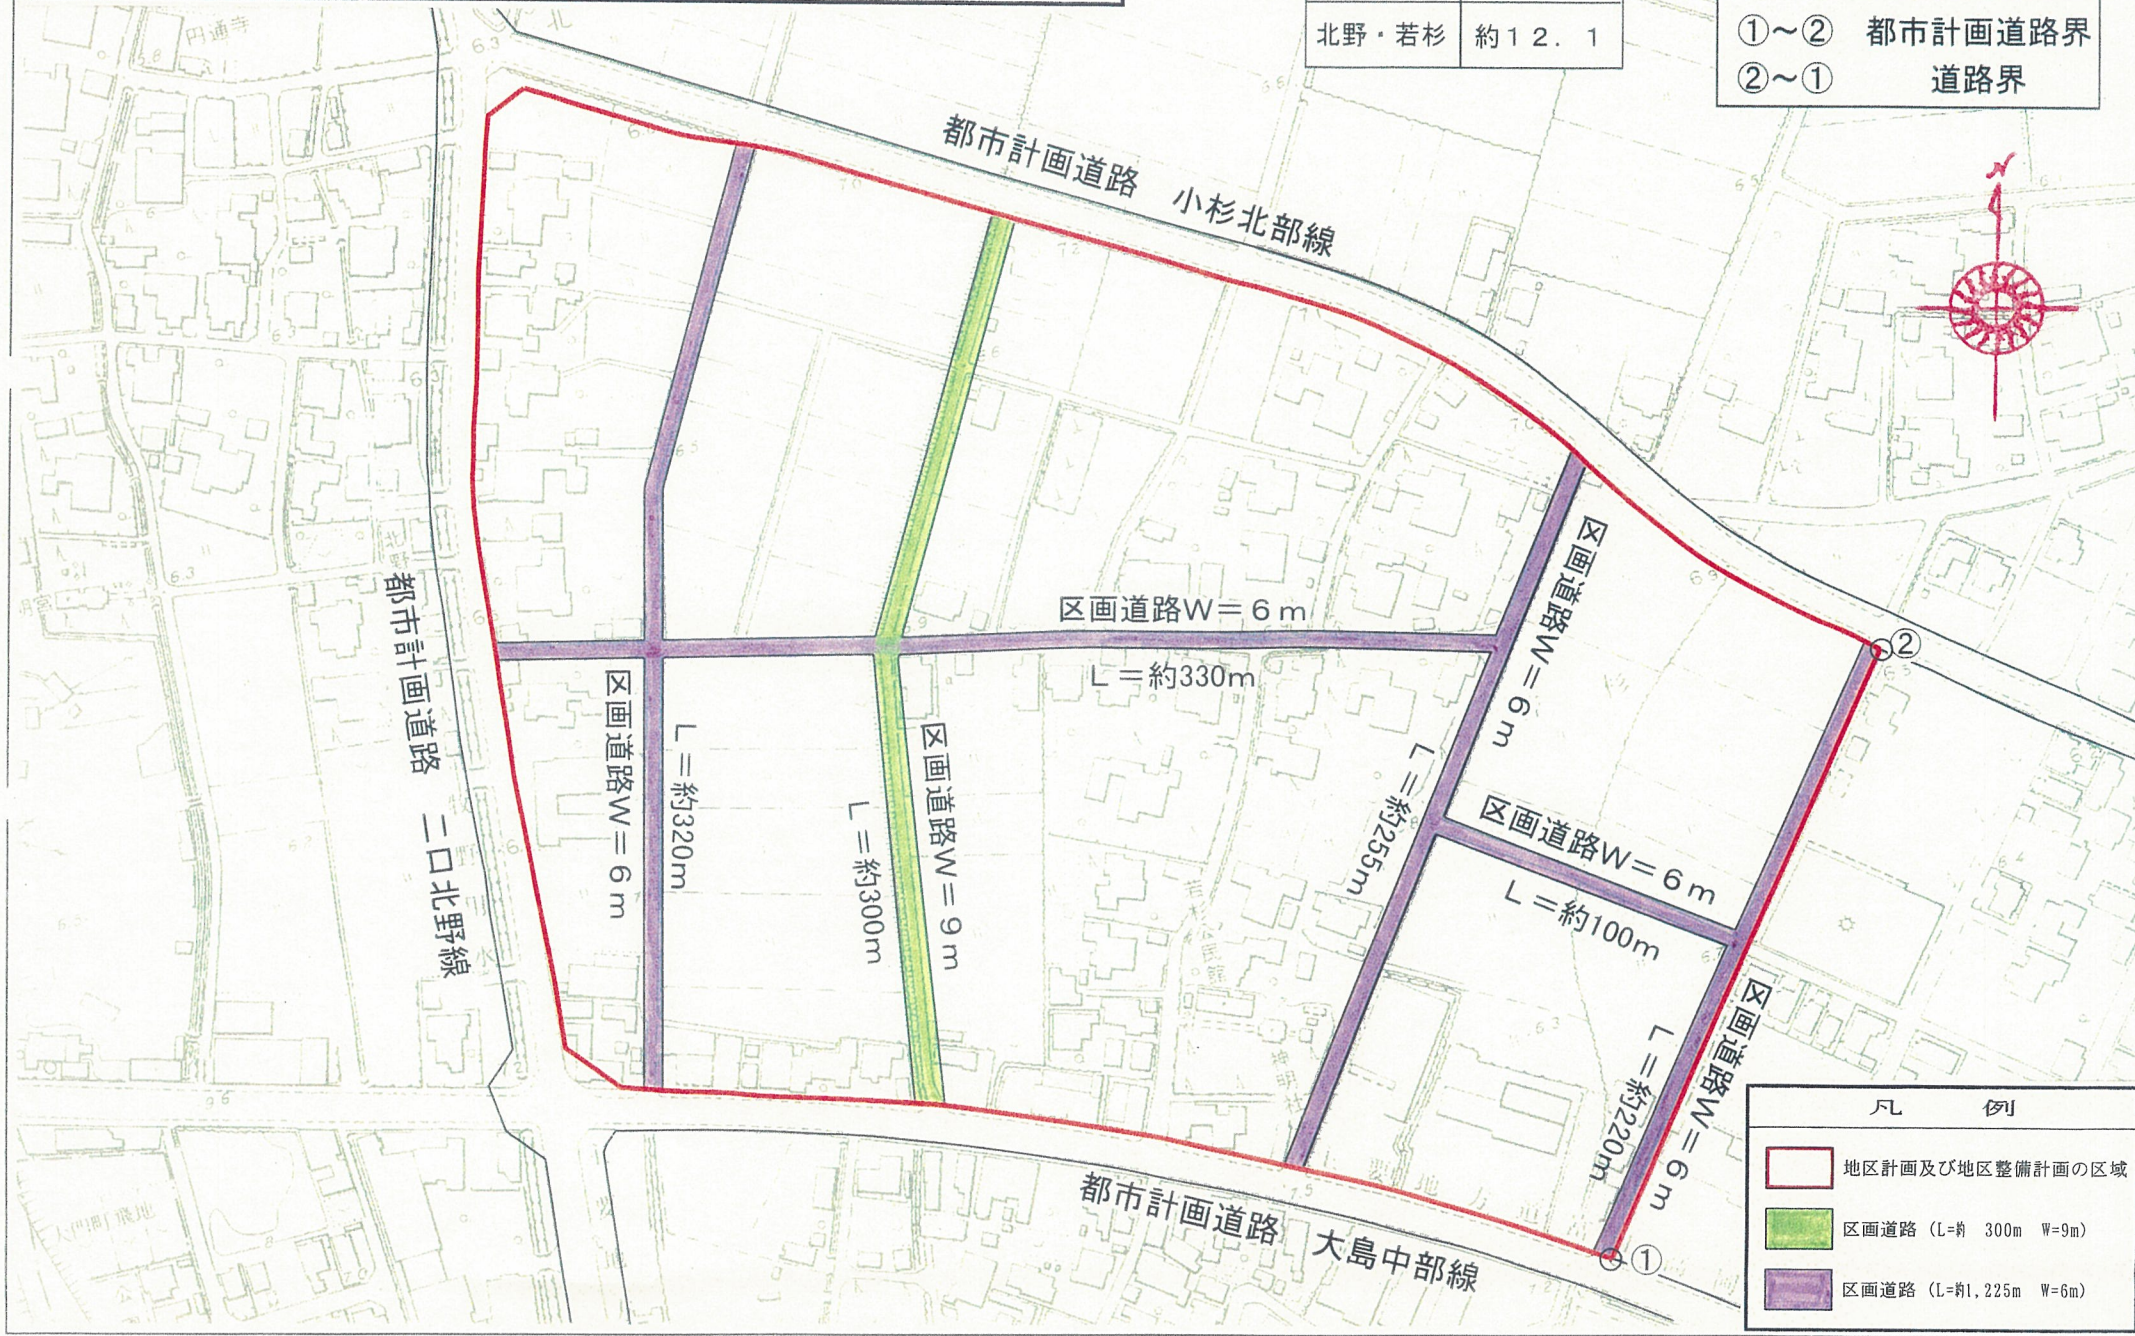

凡例	
	地区計画及び地区整備計画の区域
	区画道路 (L=約300m W=9m)
	区画道路 (L=約1,225m W=6m)