
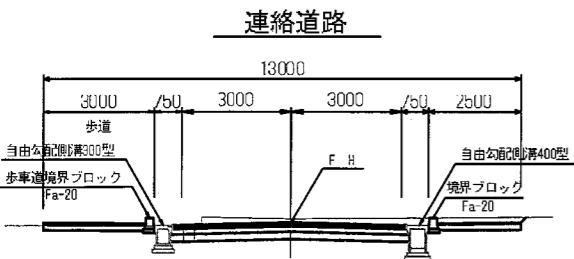


# 施設配置図

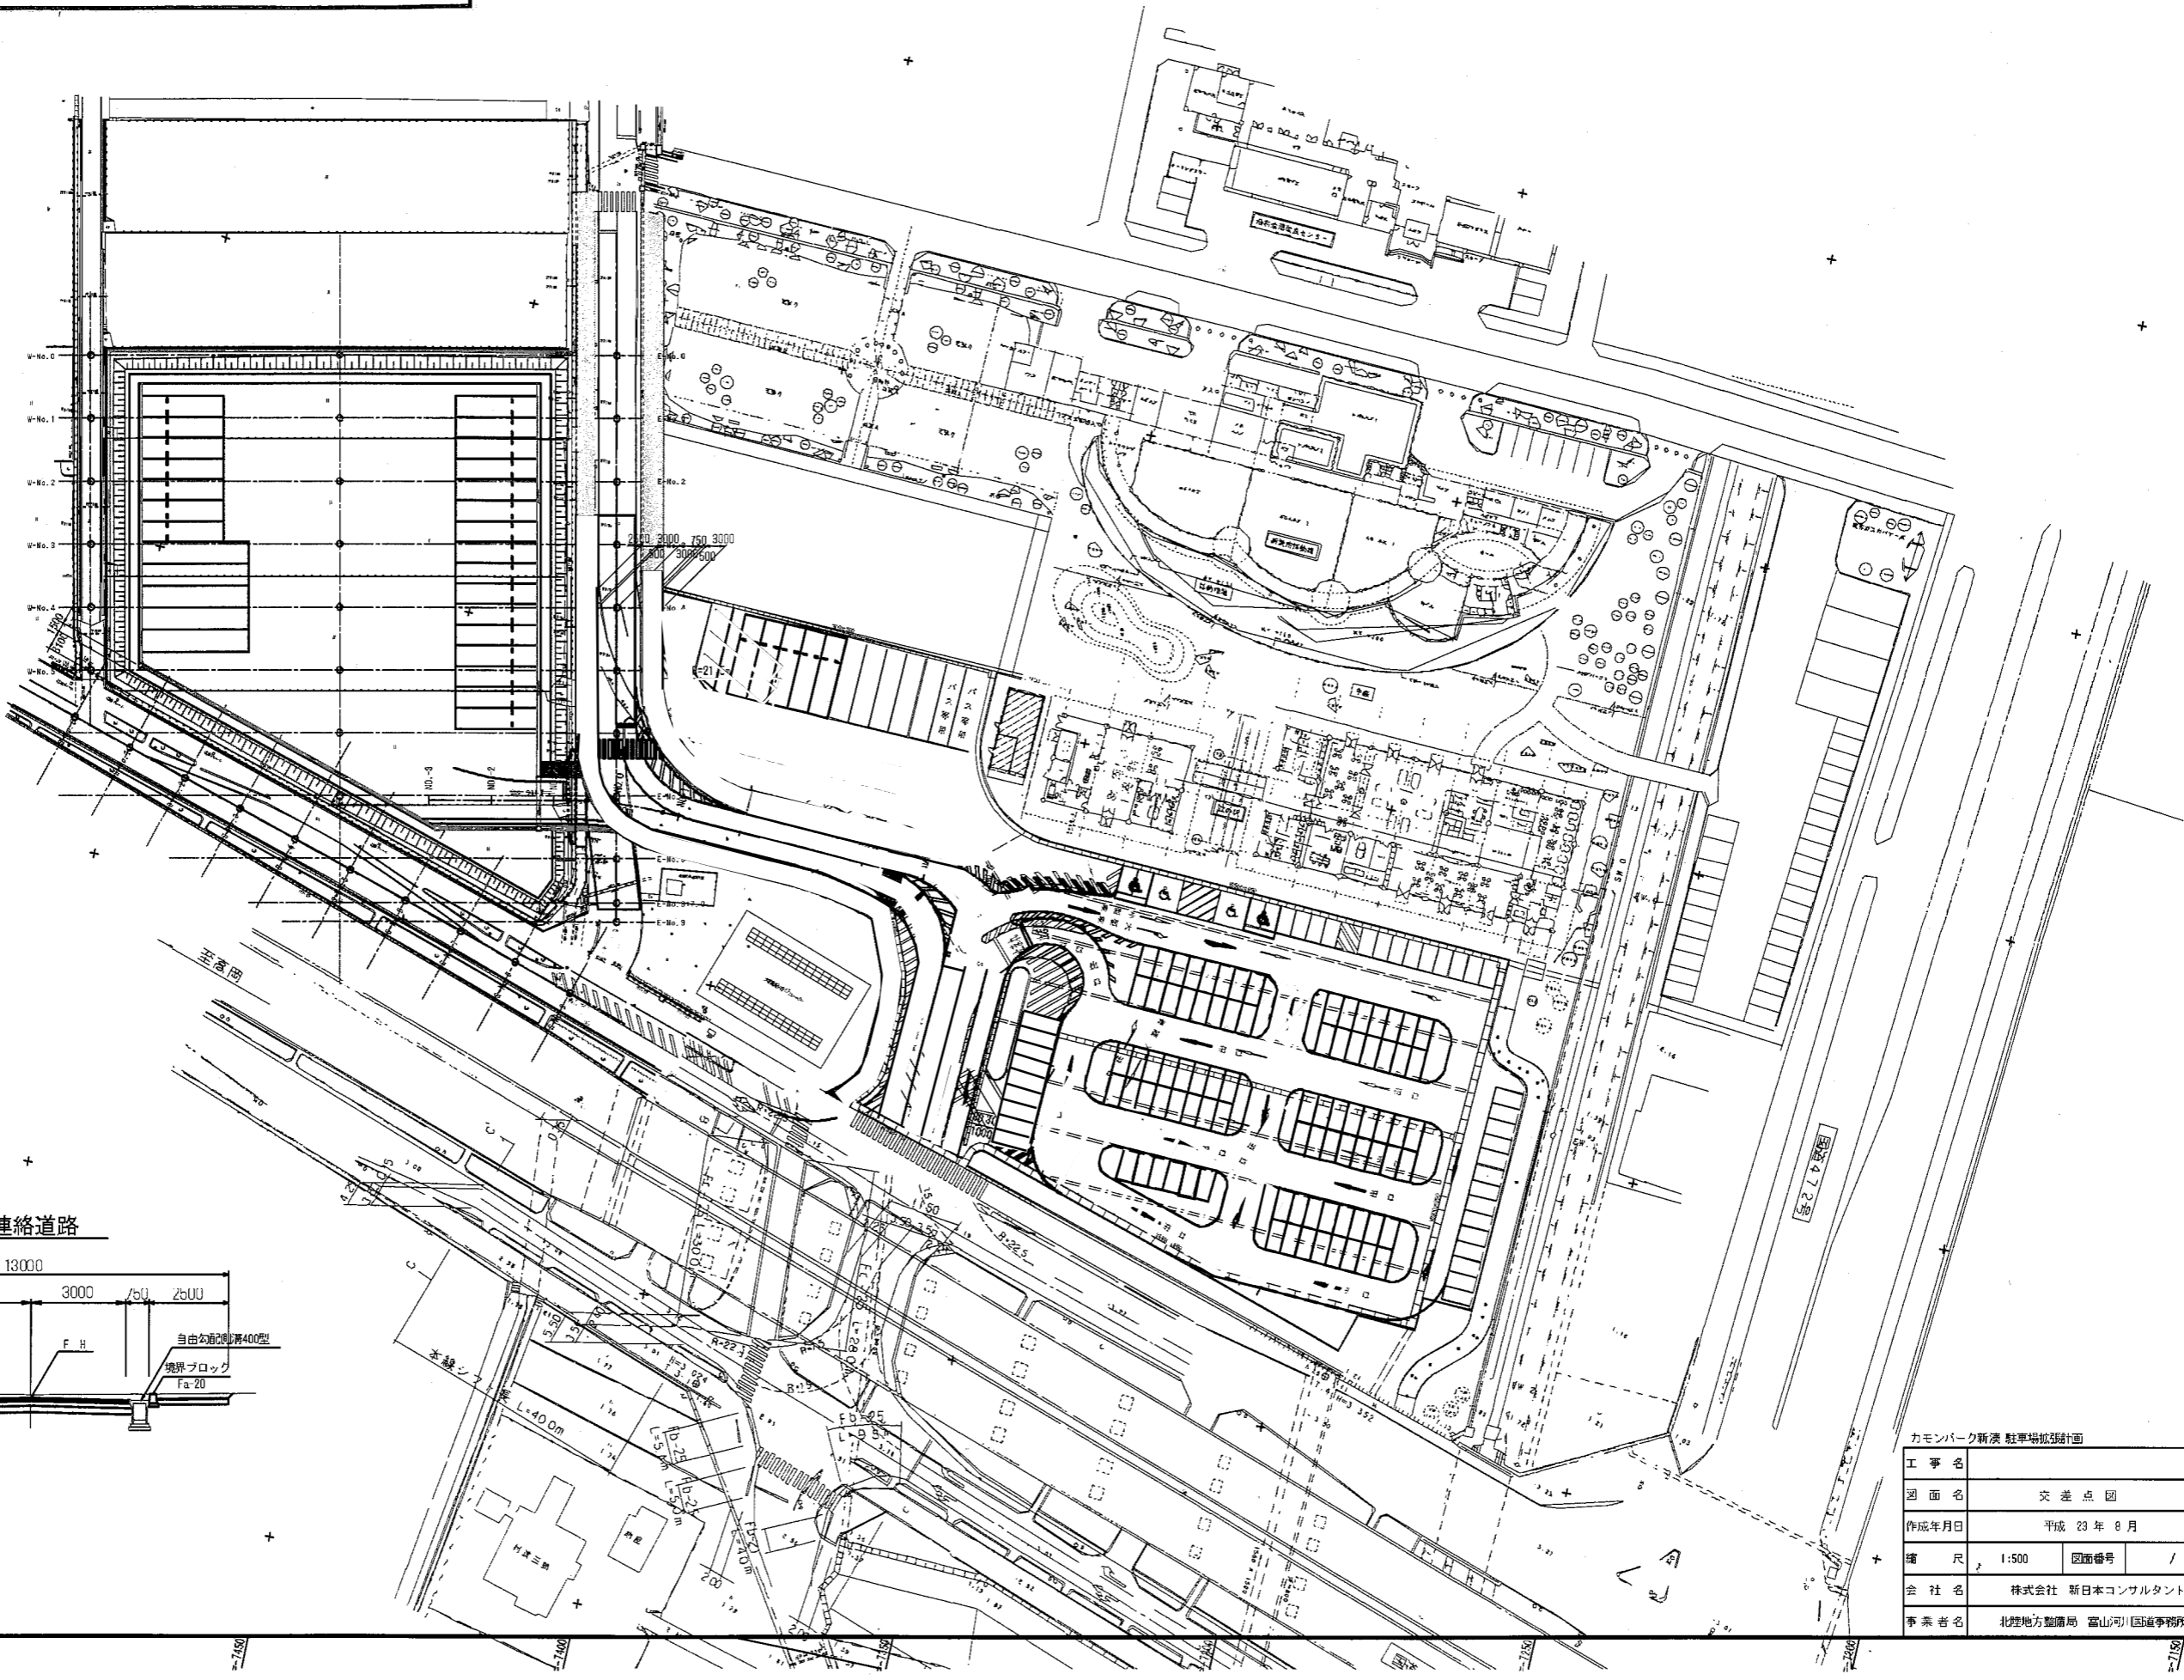

カモンパーク新浜 駐車場拡張計画			
工事名	交差点圏		
図面名	交差点圏		
作成年月日	平成 23 年 8 月		
縮尺	1:500	図面番号	/
会社名	株式会社 新日本コンサルタント		
事業者名	北陸地方整備局 富山河川国庫事務所		