




富山高岡広域都市計画地区計画の決定（射水市決定）
 沖塚原地区 地区計画 計画図（地区整備計画図）

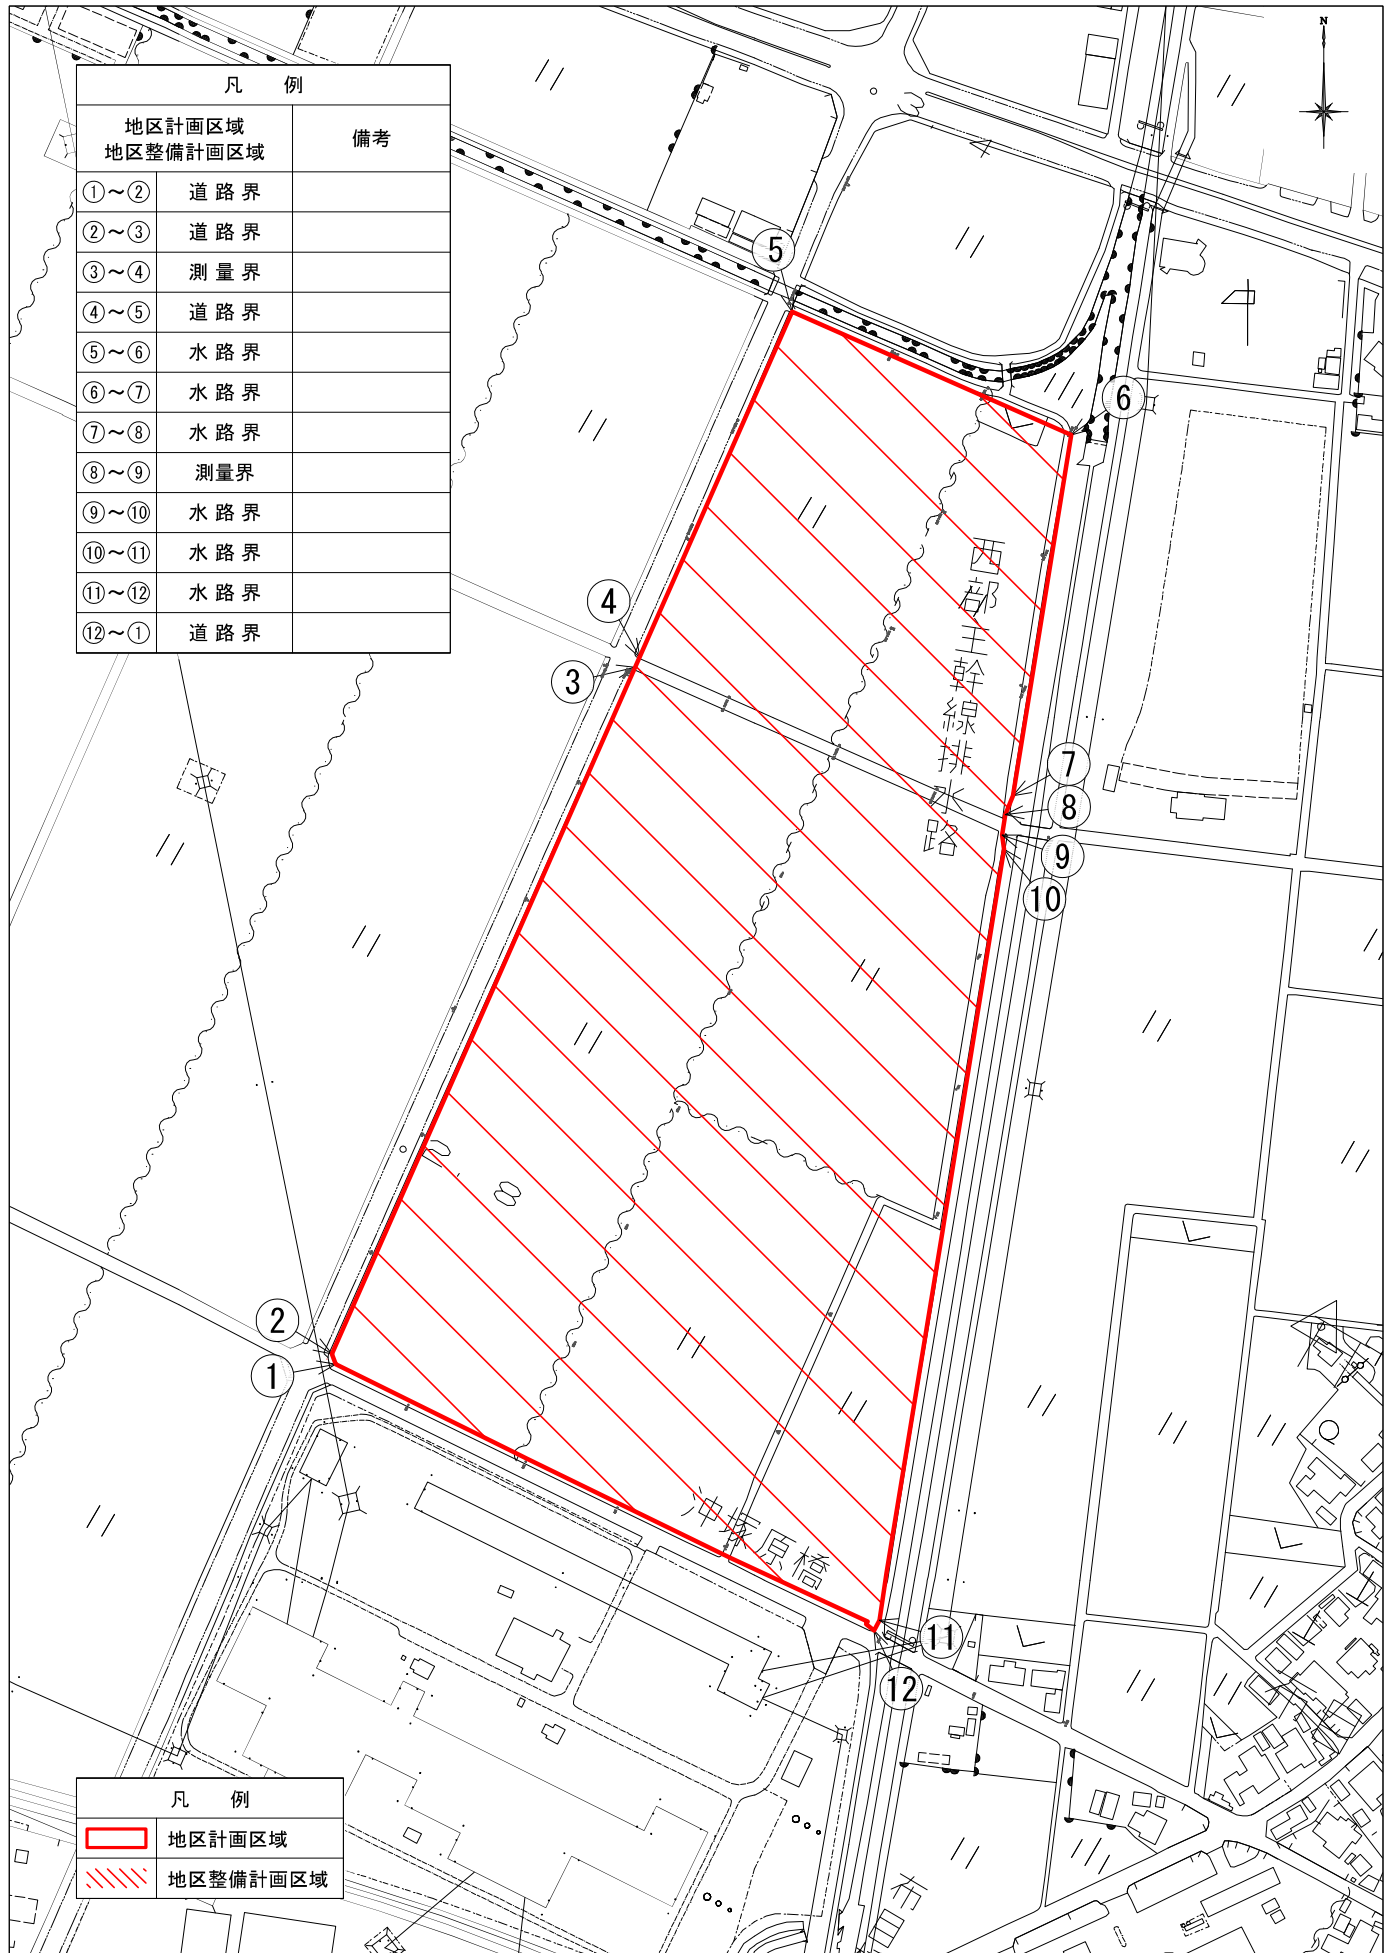

凡 例	
地区計画区域	備考
①～②	道路界
②～③	道路界
③～④	測量界
④～⑤	道路界
⑤～⑥	水路界
⑥～⑦	水路界
⑦～⑧	水路界
⑧～⑨	測量界
⑨～⑩	水路界
⑩～⑪	水路界
⑪～⑫	水路界
⑫～①	道路界

凡 例	
	地区計画区域
	地区整備計画区域

