

(仮称) 射水市フットボールセンター整備工事について

1 補正予算計上理由

本市フットボールセンター整備については、地方創生拠点整備交付金（国の令和2年度当初予算）の採択を受け、官民連携によるA Iカメラやローカル5 G環境などを備えた施設整備を行うため、実施設計を進めており、整備工事に係る交付金について令和3年度当初予算として申請する予定としていた。

しかし、国において、令和2年度第3次補正予算として地方創生拠点整備交付金が500億円予算措置されたことから、整備工事に係る交付金の申請を補正予算分とすることで、より有利な財源を活用し、市の負担軽減を図る。

なお、交付金の申請を補正予算分とした場合、工事を令和3年度末までに確実に完了させる必要があることから今回、2月臨時会にて補正予算計上を行い、工事期間を確保するもの。

2 施設の概要（実施設計ベース）

項 目	内 容
敷地面積	約32,650㎡
構造	クラブハウス（鉄骨造）、屋根付きフットサル場（鉄骨造）
延床面積	クラブハウス579㎡、屋根付きフットサル場1,125㎡
施設諸元	人工芝グラウンド2面（ラグビー等多目的利用可、夜間照明施設、防球ネット）、屋根付きフットサル場1棟（1面）、クラブハウス1棟（休憩ロビー、事務室、審判控室、ロッカー室（8室）、シャワー室、トイレ、倉庫、屋上観覧デッキ）、エントランス広場、駐車場（小型：165台、大型：8台）
その他	防火水槽（V＝40t）

3 今回補正予算計上額

工事請負費等（※工事監理費含む） 1,635,323千円

4 整備工事等に係る財源比較

(単位：千円)

財 源	交付金申請区分		差 引	備 考
	R3 当初予算	R2 補正予算		
地方創生拠点整備交付金	692,854	692,854	0	
スポーツ振興くじ (toto) 助成金	48,000	48,000	0	
J F A (日本サッカー協会) サッカー施設整備助成金	60,000	60,000	0	
市債 (保健体育施設整備事業債、 合併特例事業債)	623,500	827,300	203,800	補正予算債の活用 (充当率 90% ➡ 100%)
一般財源	210,969	7,169	△203,800	
合計	1,635,323	1,635,323	0	

※補正予算債及び合併特例事業債を活用することで、整備工事等に係る市の実質負担を約2億円軽減することができる。


5 今後の整備スケジュール (案)

令和3年4月	入札 (仮契約)
	契約議案上程 (本契約)、整備工事に着手
令和4年3月	竣工
令和4年3月～4月	開業準備
令和4年5月	供用開始予定







特記事項	株式会社 日本海コンサルタント 一級建築士事務所 石川県知事登録 第1633号 一級建築士 大臣登録 第256009号 川 端 博 之		設計年月日 R2. 12. 01	工事名 射水市フットボールセンター整備工事(建築工事・土木工事)	縮尺 A1:1/500 A3:1/1,000	図面番号 LC-01
			図面名	計画平面図		

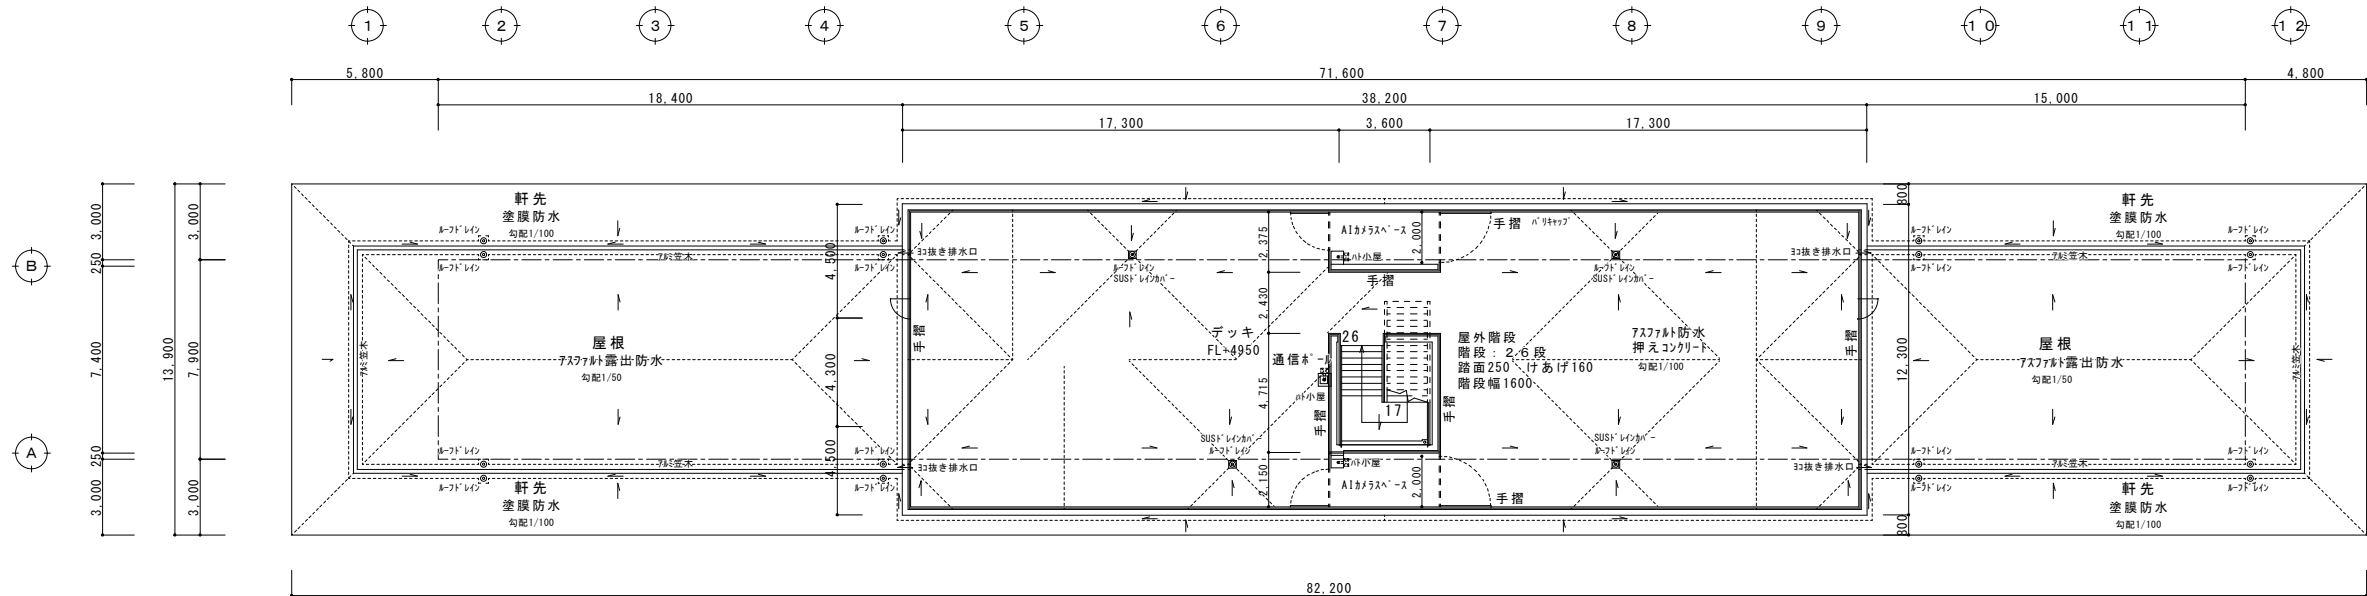

屋根伏図

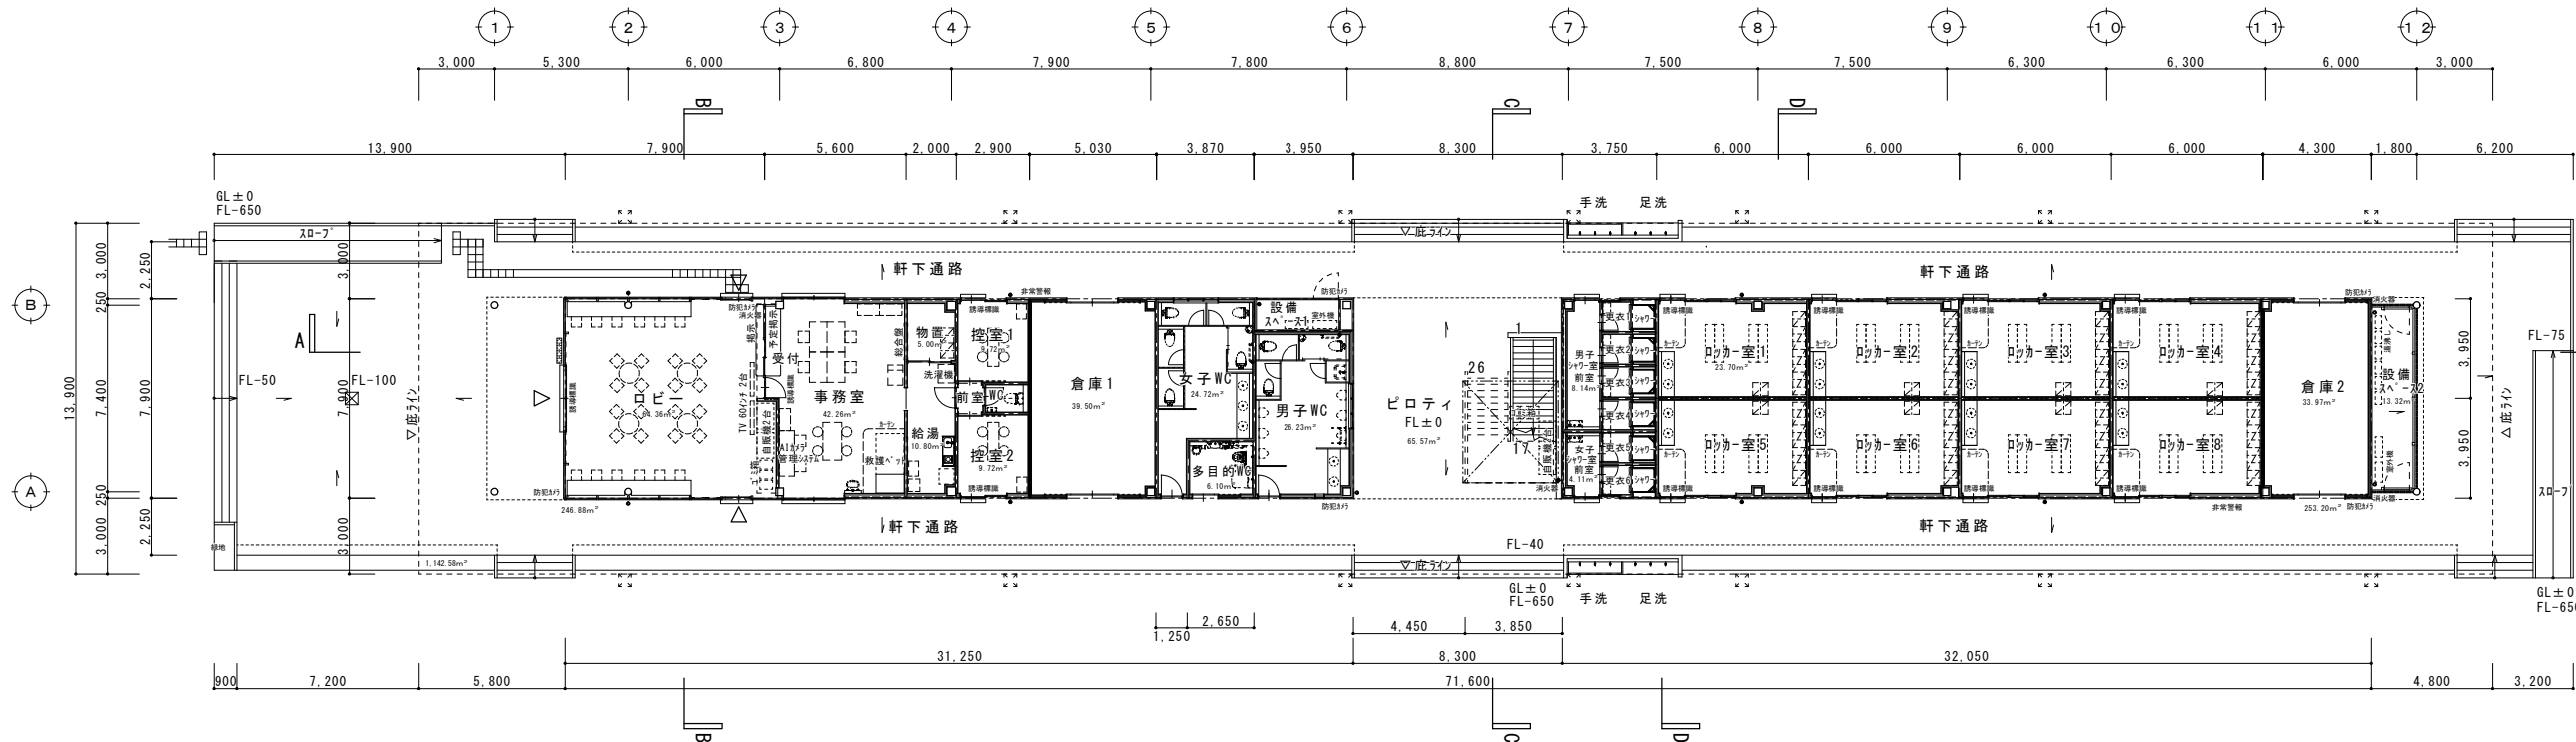

平面図

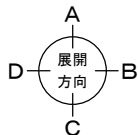

延床面積：578.97㎡（175.14坪）
（ビロイ 65.57㎡、設備スペース 13.32㎡）
屋根面積：1,142.58㎡（345.53坪）

特記事項	株式会社日本海コンサルタント 一級建築士事務所 石川県知事登録 第1633号 一級建築士 大臣登録 第256009号 川端 博之	設計年月日	工事名	射水市フットボールセンター整備工事	縮尺 A1:1/150 A3:1/300	図面番号 A-000
			図面名	平面図、屋根伏図 [クラブハウス棟]		