



屋根伏図

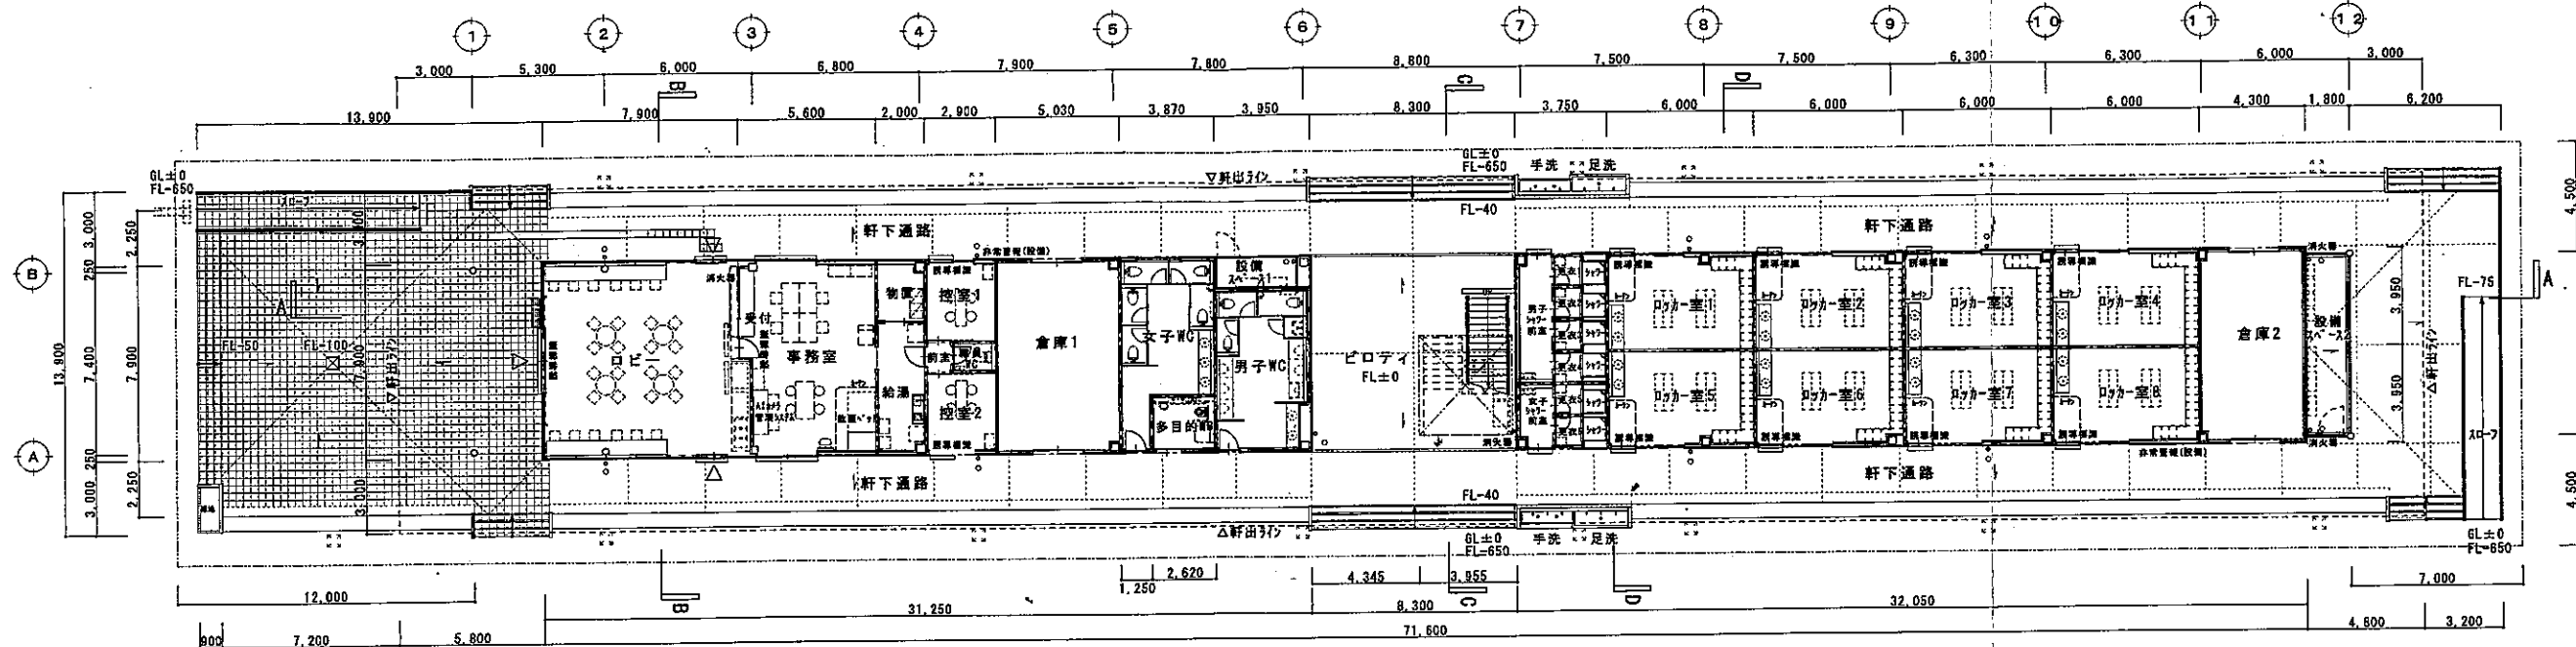

平面図

天井伏図 凡例

Ⓐ	無垢珪藻土 t12(本美加工) #120張 木材保護塗料塗
Ⓑ	石膏ボード t9.5+L120x240貼
Ⓒ	化粧石膏ボード t9.5張
Ⓓ	杉板 t6.0突付張(V目地) EP塗
Ⓔ	コウリト打放し仕上 雑水材 目地 #3000
Ⓕ	7&12A' 杉曲げ加工 杉7&12A'仕上
Ⓖ	杉板 t6.0突付張(V目地) 有孔 EP塗 見切枠 SGL鋼板 t0.6曲げ加工 ※別図参照
Ⓗ	天井点検口 7&12製 600角
Ⓘ	天井点検口 7&12製 600角 化粧目地付
Ⓛ	ビニール 7&12製 埋込型 7&12(2層/加)
Ⓚ	ホーン 天吊りホーン 7&12製 伸縮吊棒 下地補強

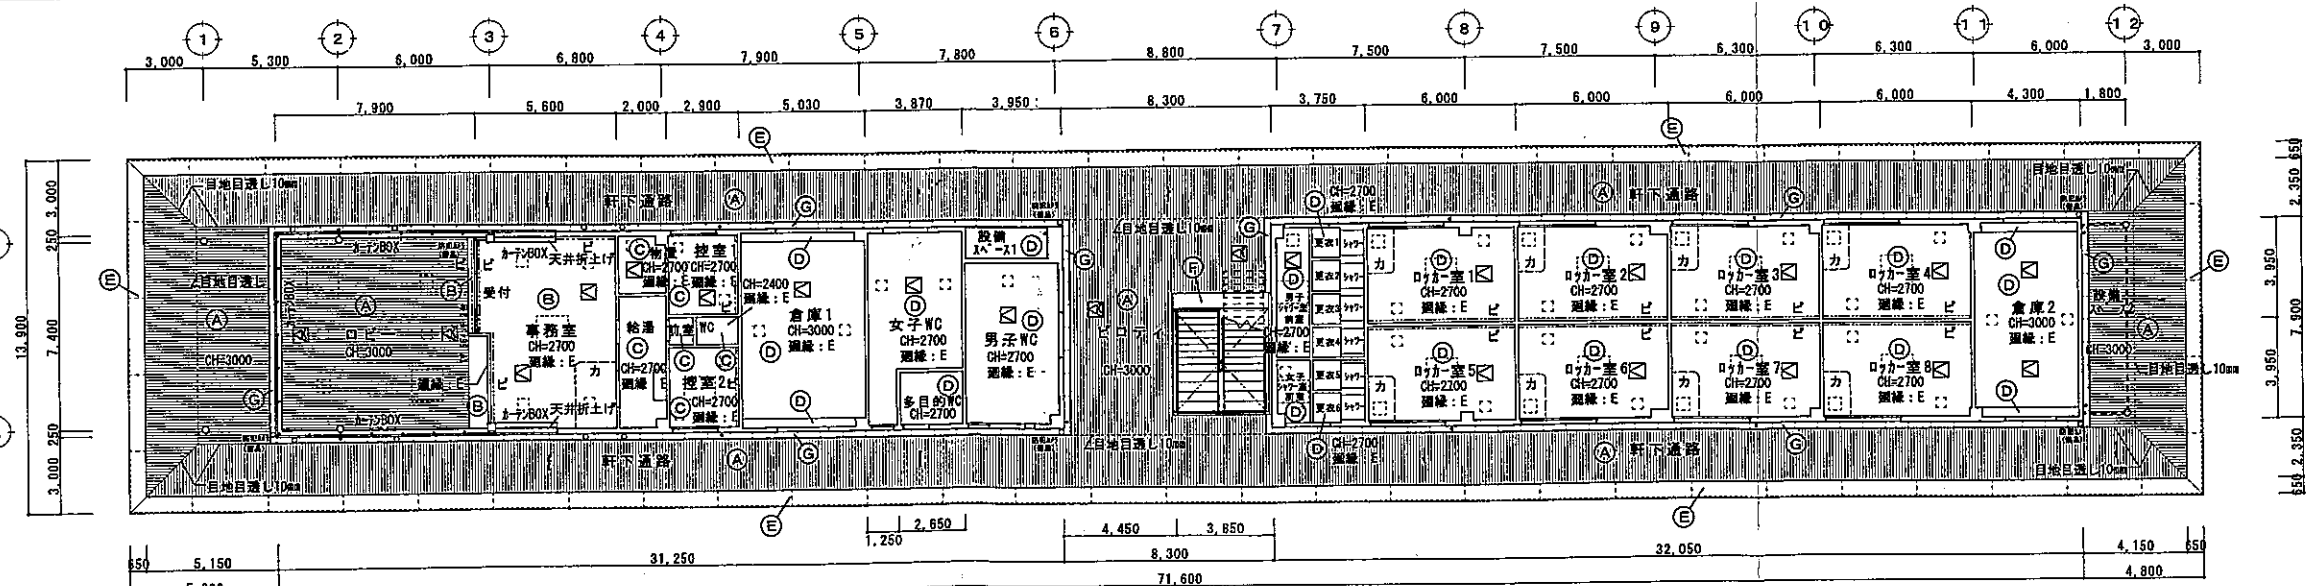

天井伏図