



東側壁面デザインイメージ

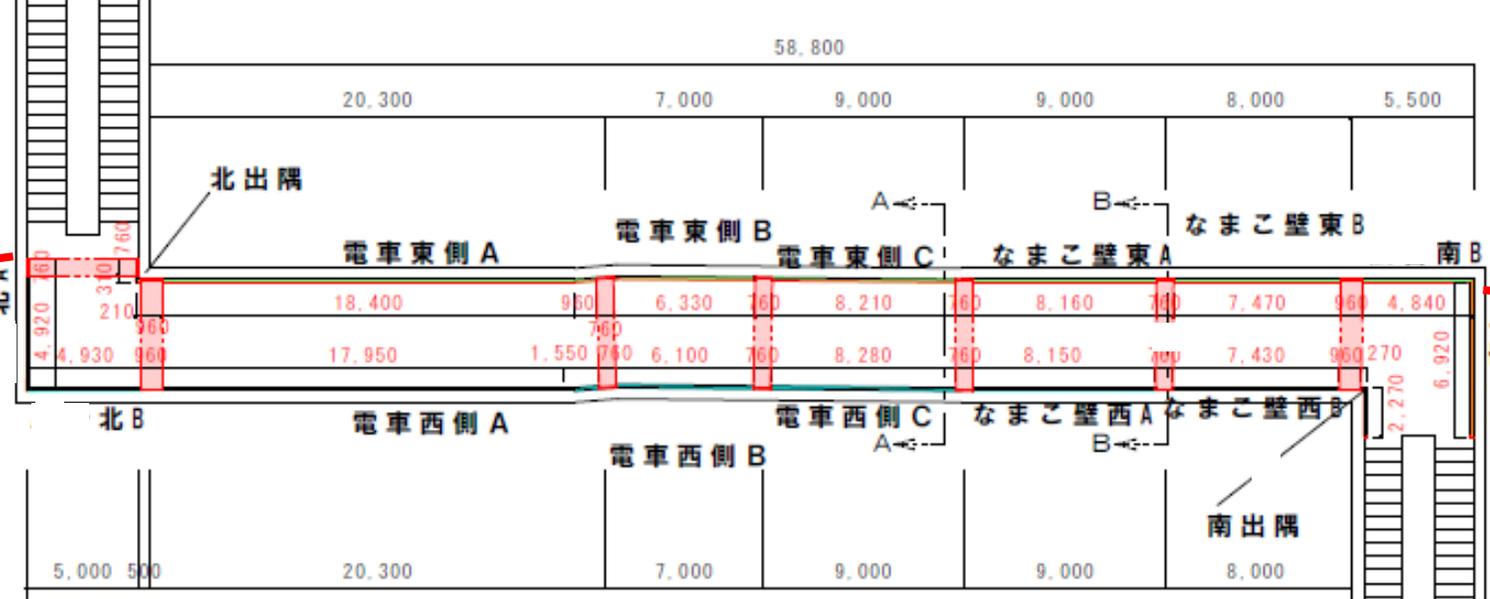

北口

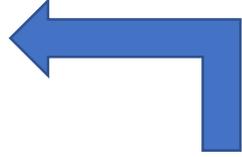

西側壁面デザインイメージ

南口

実測平面図