


射水市都市計画基本図

計画図

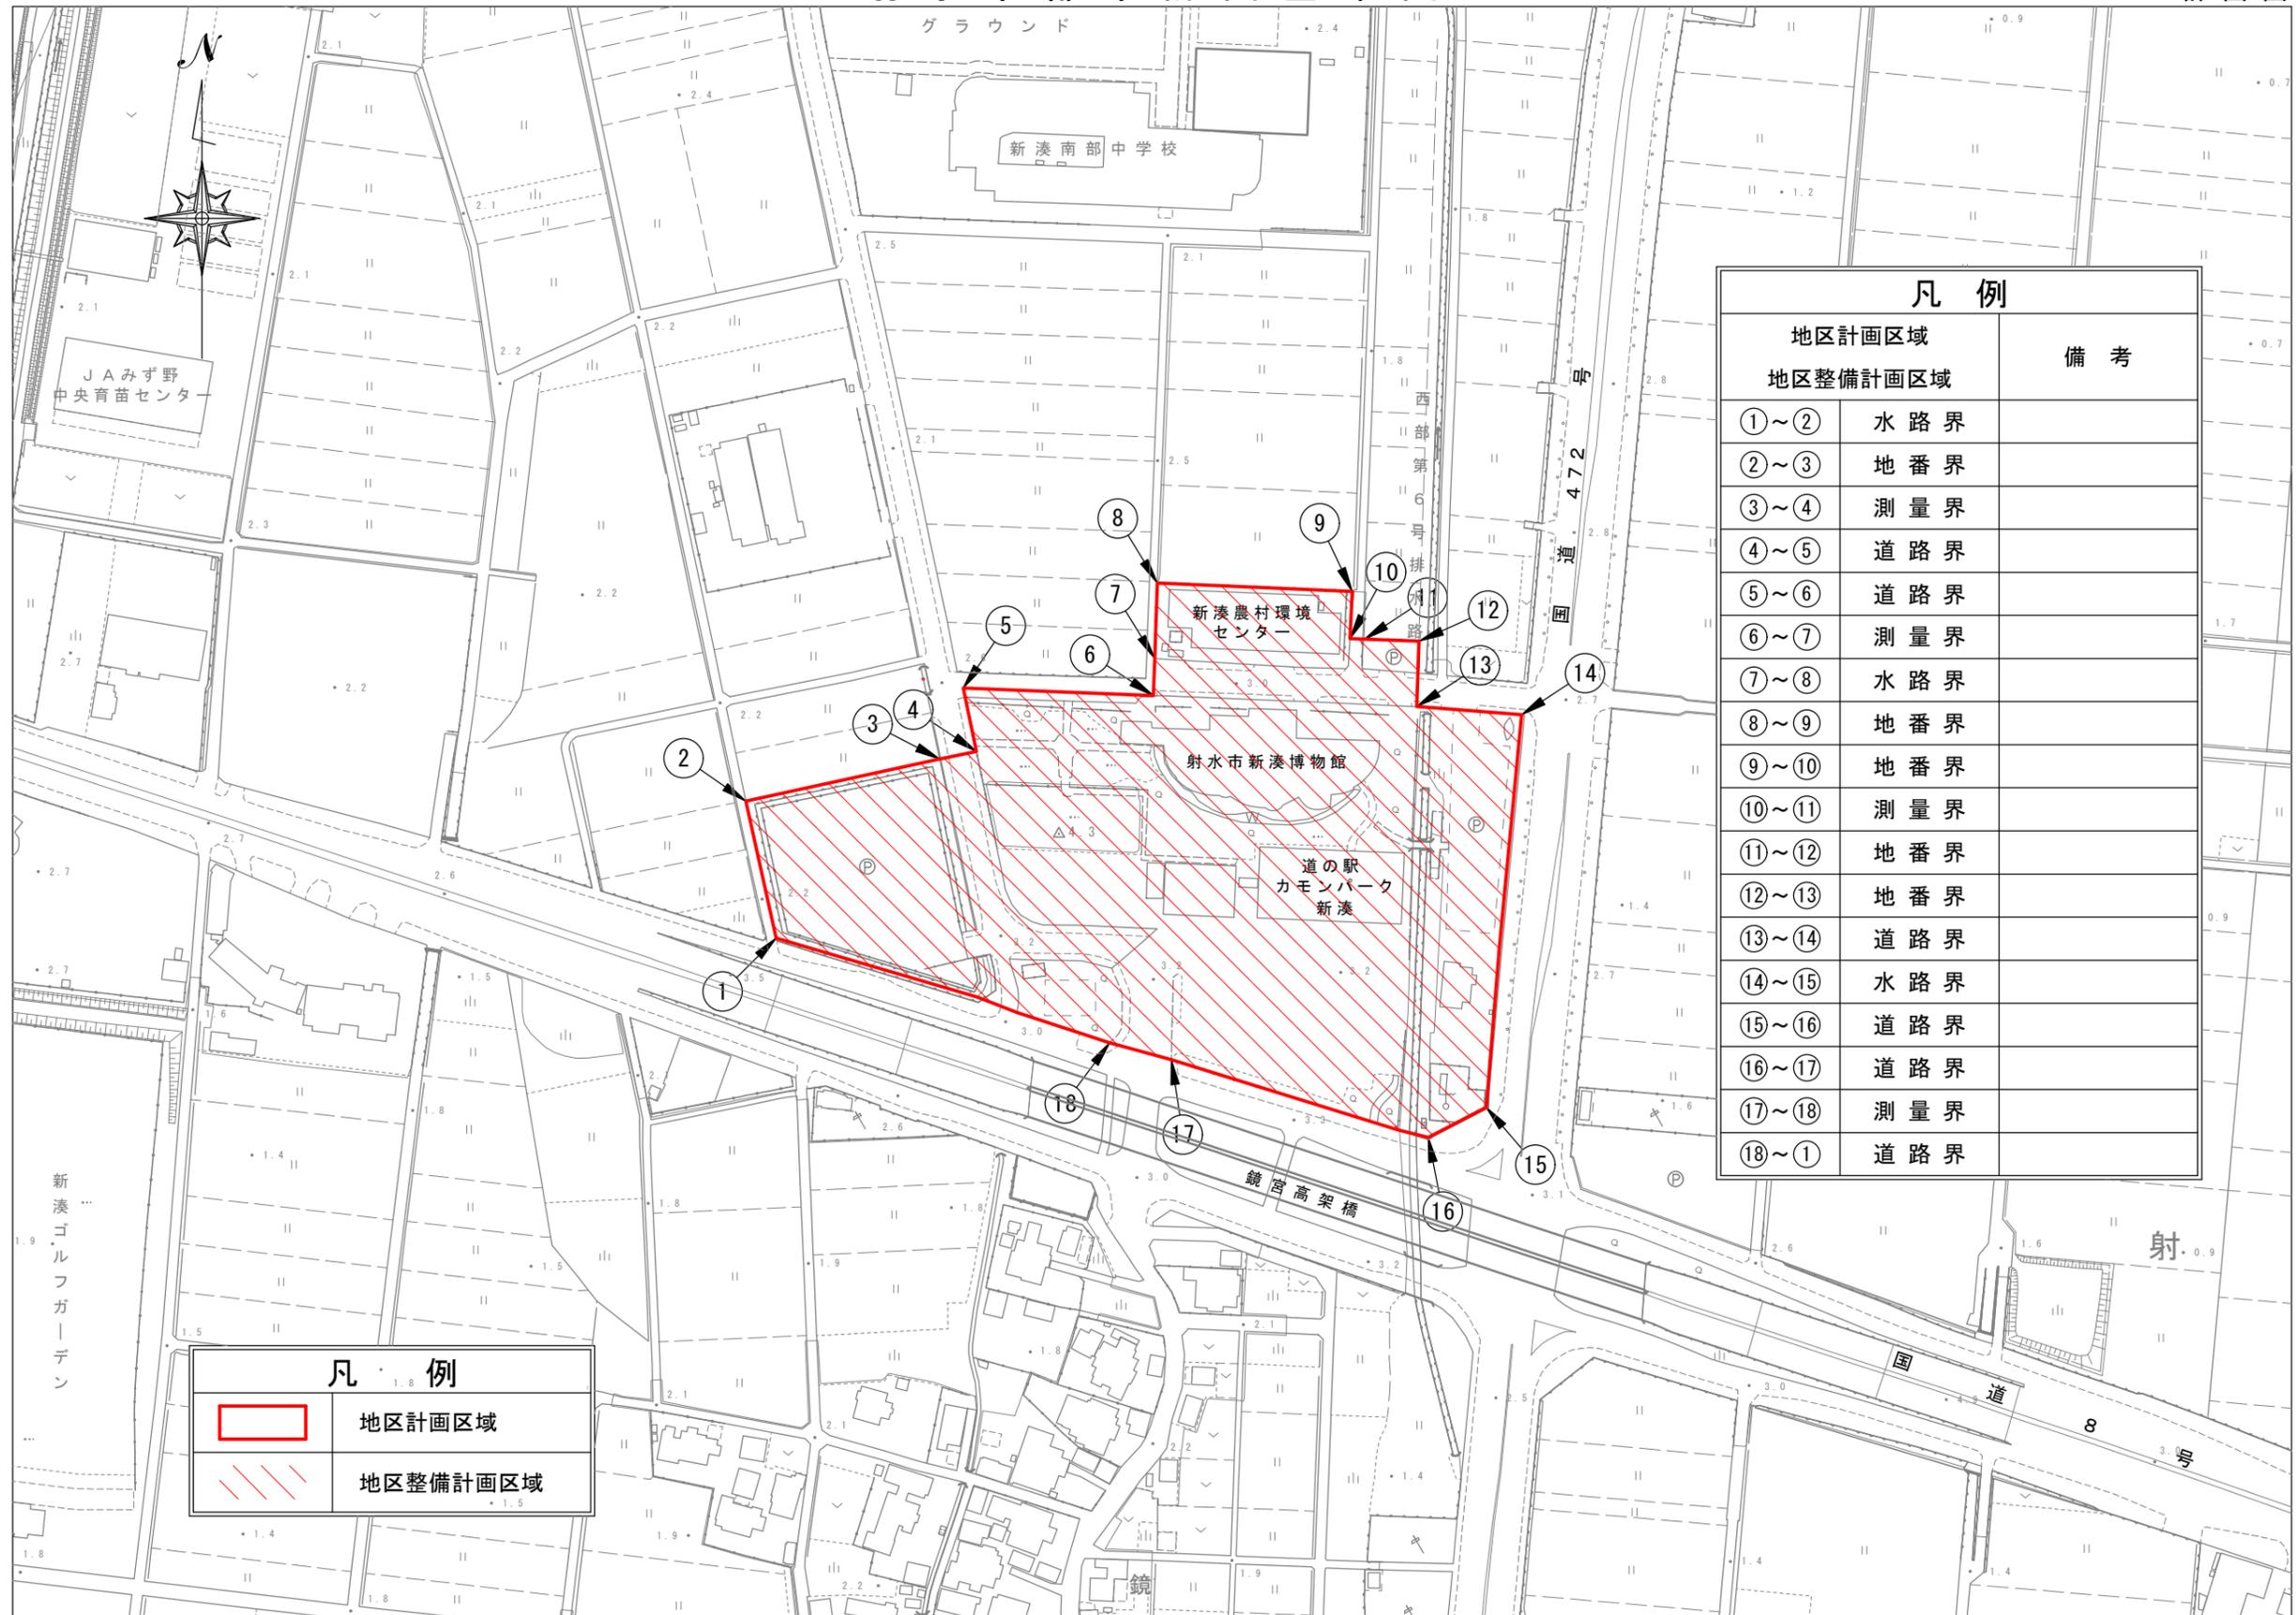

凡例		備考
地区計画区域		
地区整備計画区域		
①～②	水路界	
②～③	地番界	
③～④	測量界	
④～⑤	道路界	
⑤～⑥	道路界	
⑥～⑦	測量界	
⑦～⑧	水路界	
⑧～⑨	地番界	
⑨～⑩	地番界	
⑩～⑪	測量界	
⑪～⑫	地番界	
⑫～⑬	地番界	
⑬～⑭	道路界	
⑭～⑮	水路界	
⑮～⑯	道路界	
⑯～⑰	道路界	
⑰～⑱	測量界	
⑱～①	道路界	

凡例	
	地区計画区域
	地区整備計画区域

