


(3) 居住誘導区域、都市機能誘導区域の設定図

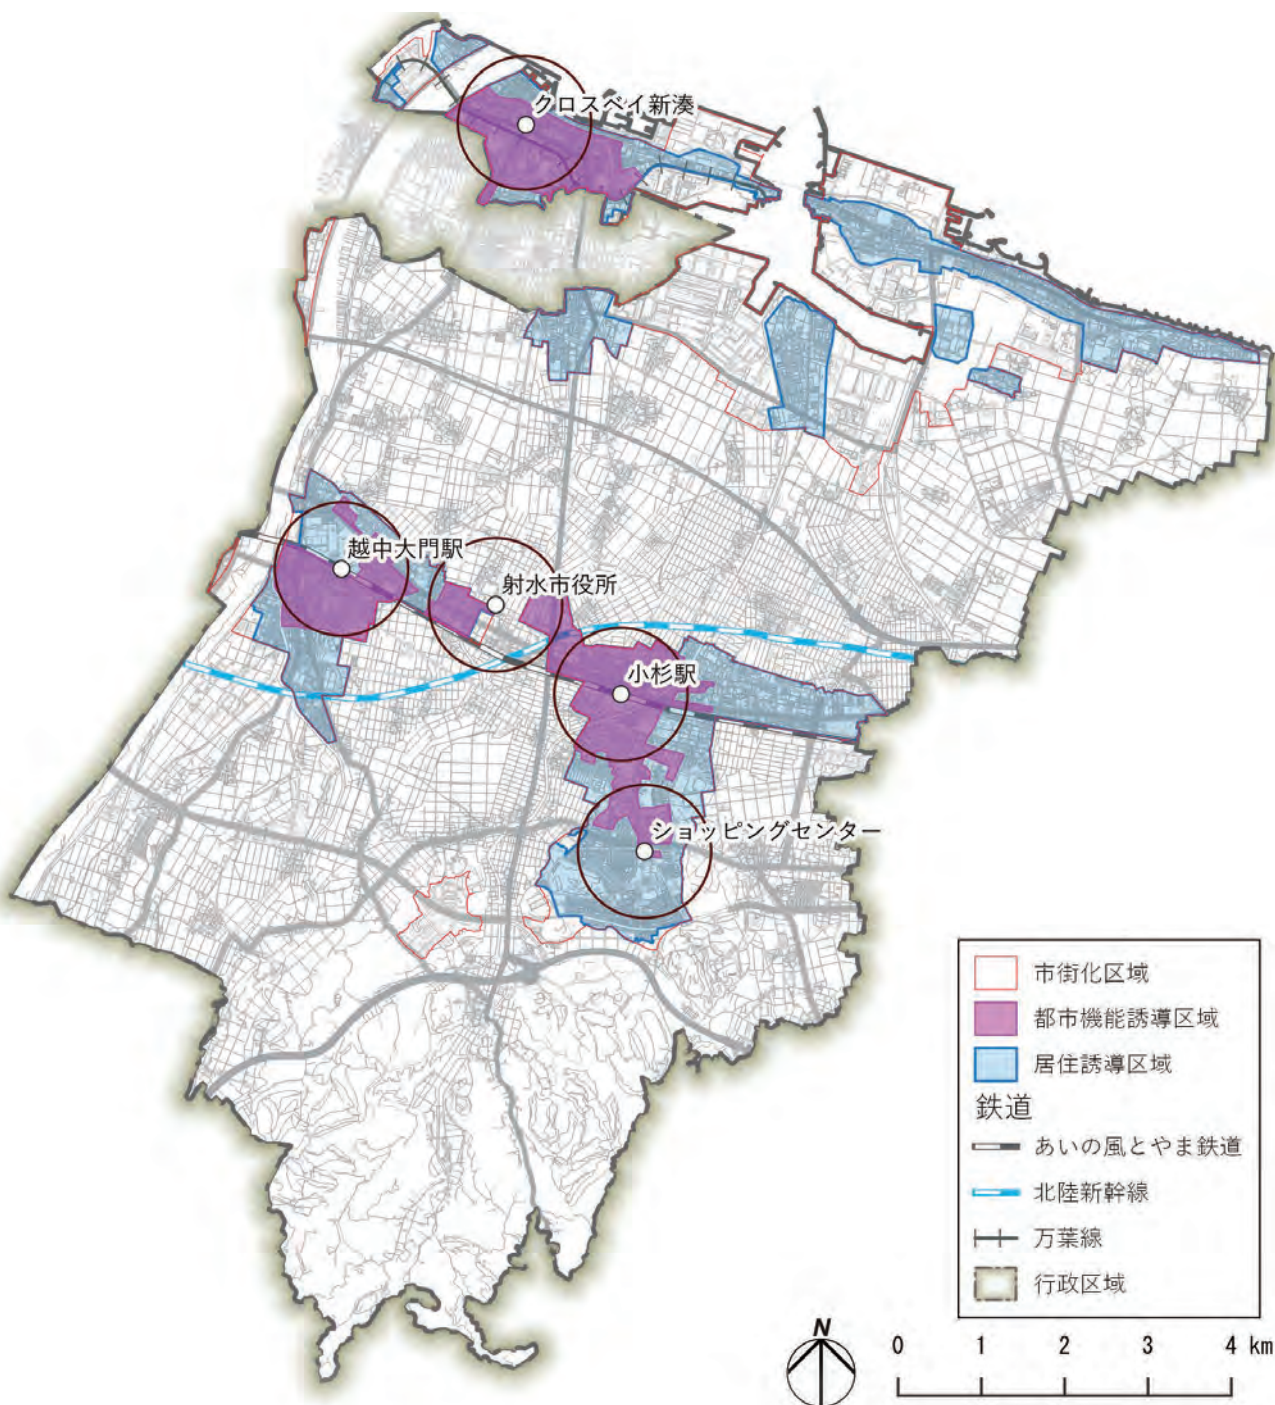

〔居住誘導区域〕の面積と人口

○面積：1,770.5ha (市街化区域の 65%)

〔都市機能誘導区域〕の面積と人口

○面積：605.2ha (市街化区域の 22%)

図 43 居住誘導区域、都市機能誘導区域の設定図