
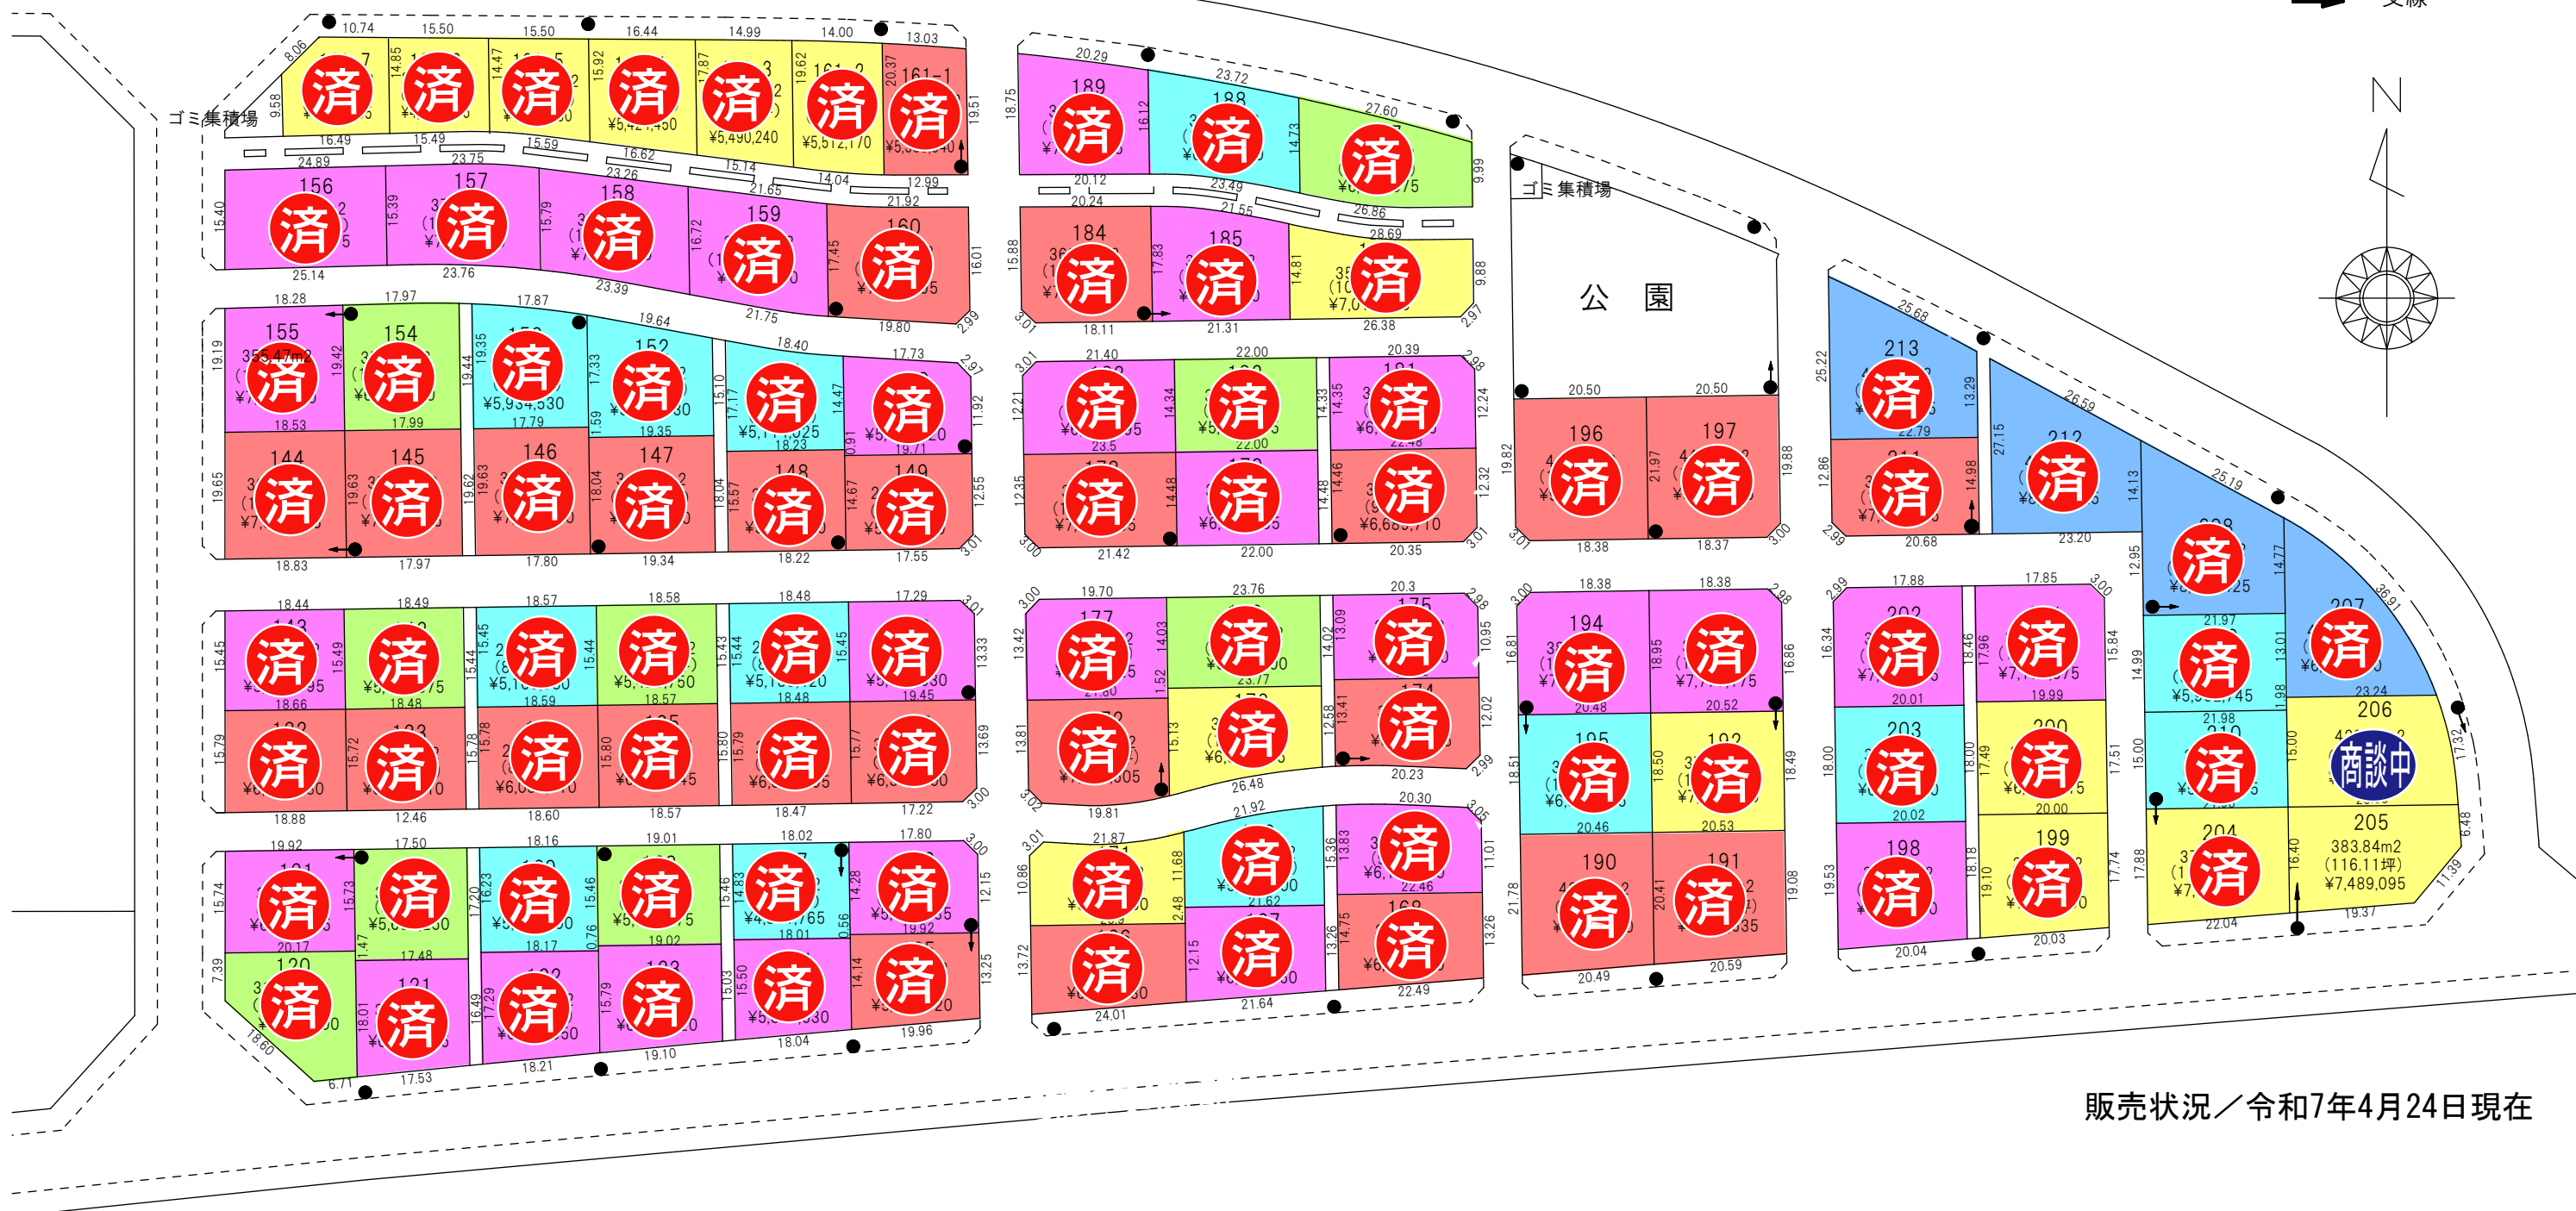


68,500円／坪
66,500円／坪
64,500円／坪
62,500円／坪
59,500円／坪
57,500円／坪

例

No.
面積 (m2)
面積 (坪)

● 電柱
→ 支線

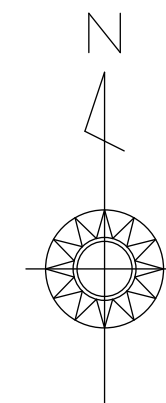

- 面積は確定です。
- 電柱・支線・ゴミ集積場は撤去・移動はできません。
- 宅地は現況有姿でのお引渡しとなります。
- 歩車道境界ブロックの撤去・移動は道路法24条の申請許可が必要となります。
- 負担金（1区画あたり）下水道受益者分担金 437円／m²

売主 射水市土地開発公社

TEL. 0766-51-6617

公社事務局：射水市財務管理部資産経営課 〒939-0294 富山県射水市新開発410-1（庁舎4階）