




配置図

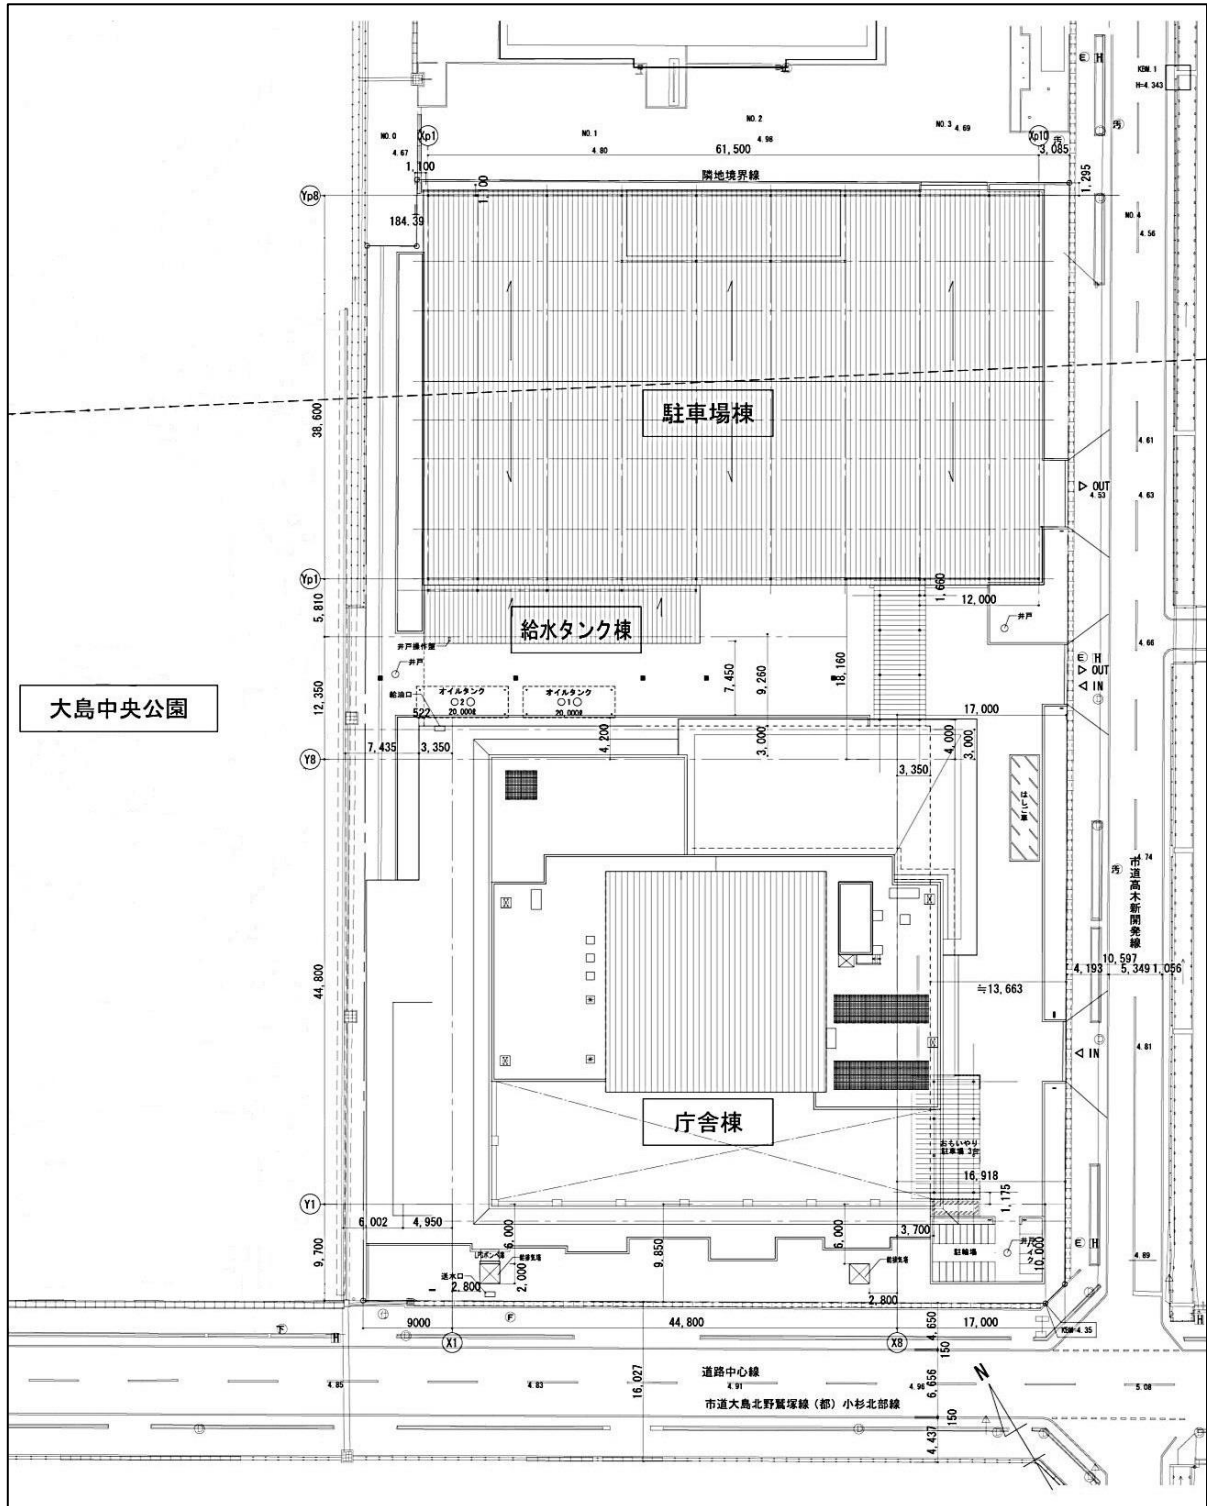


庁舎棟 1 階平面図

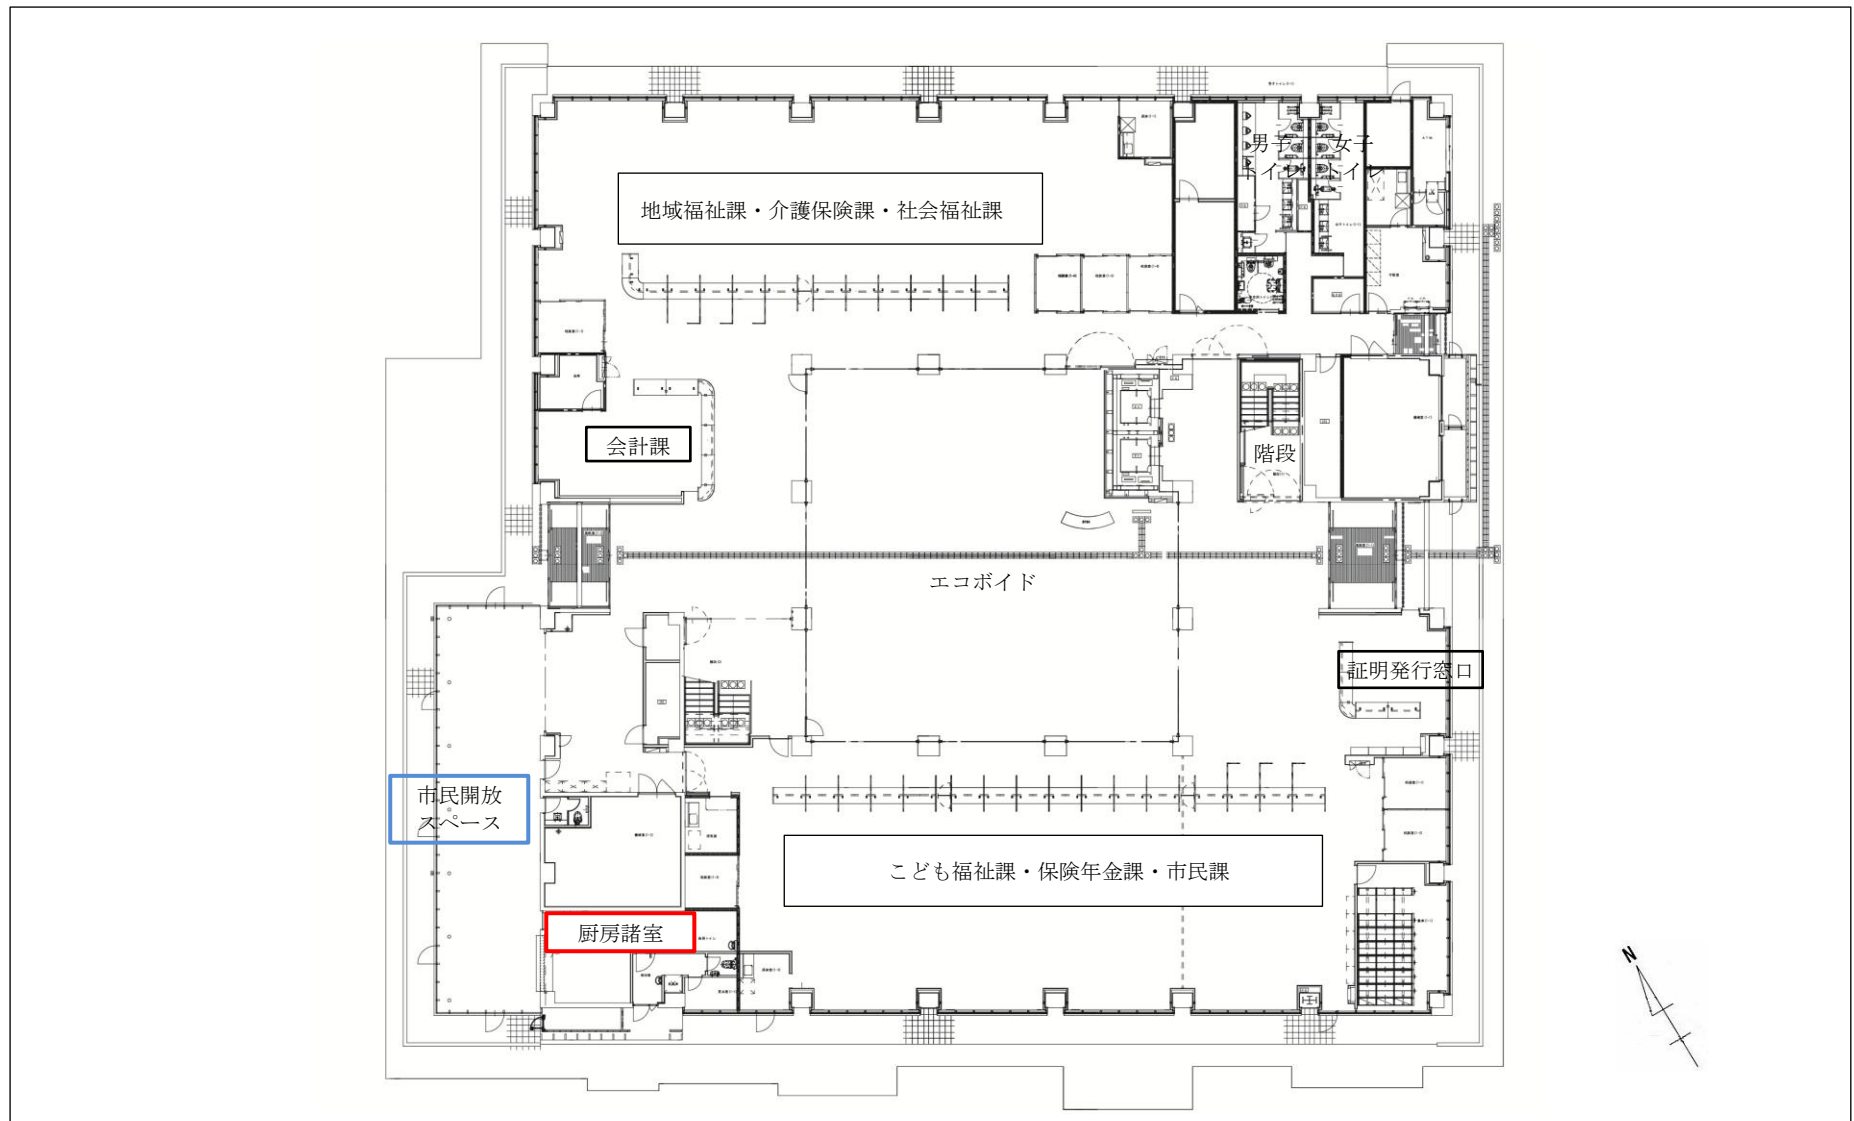

食堂周辺図

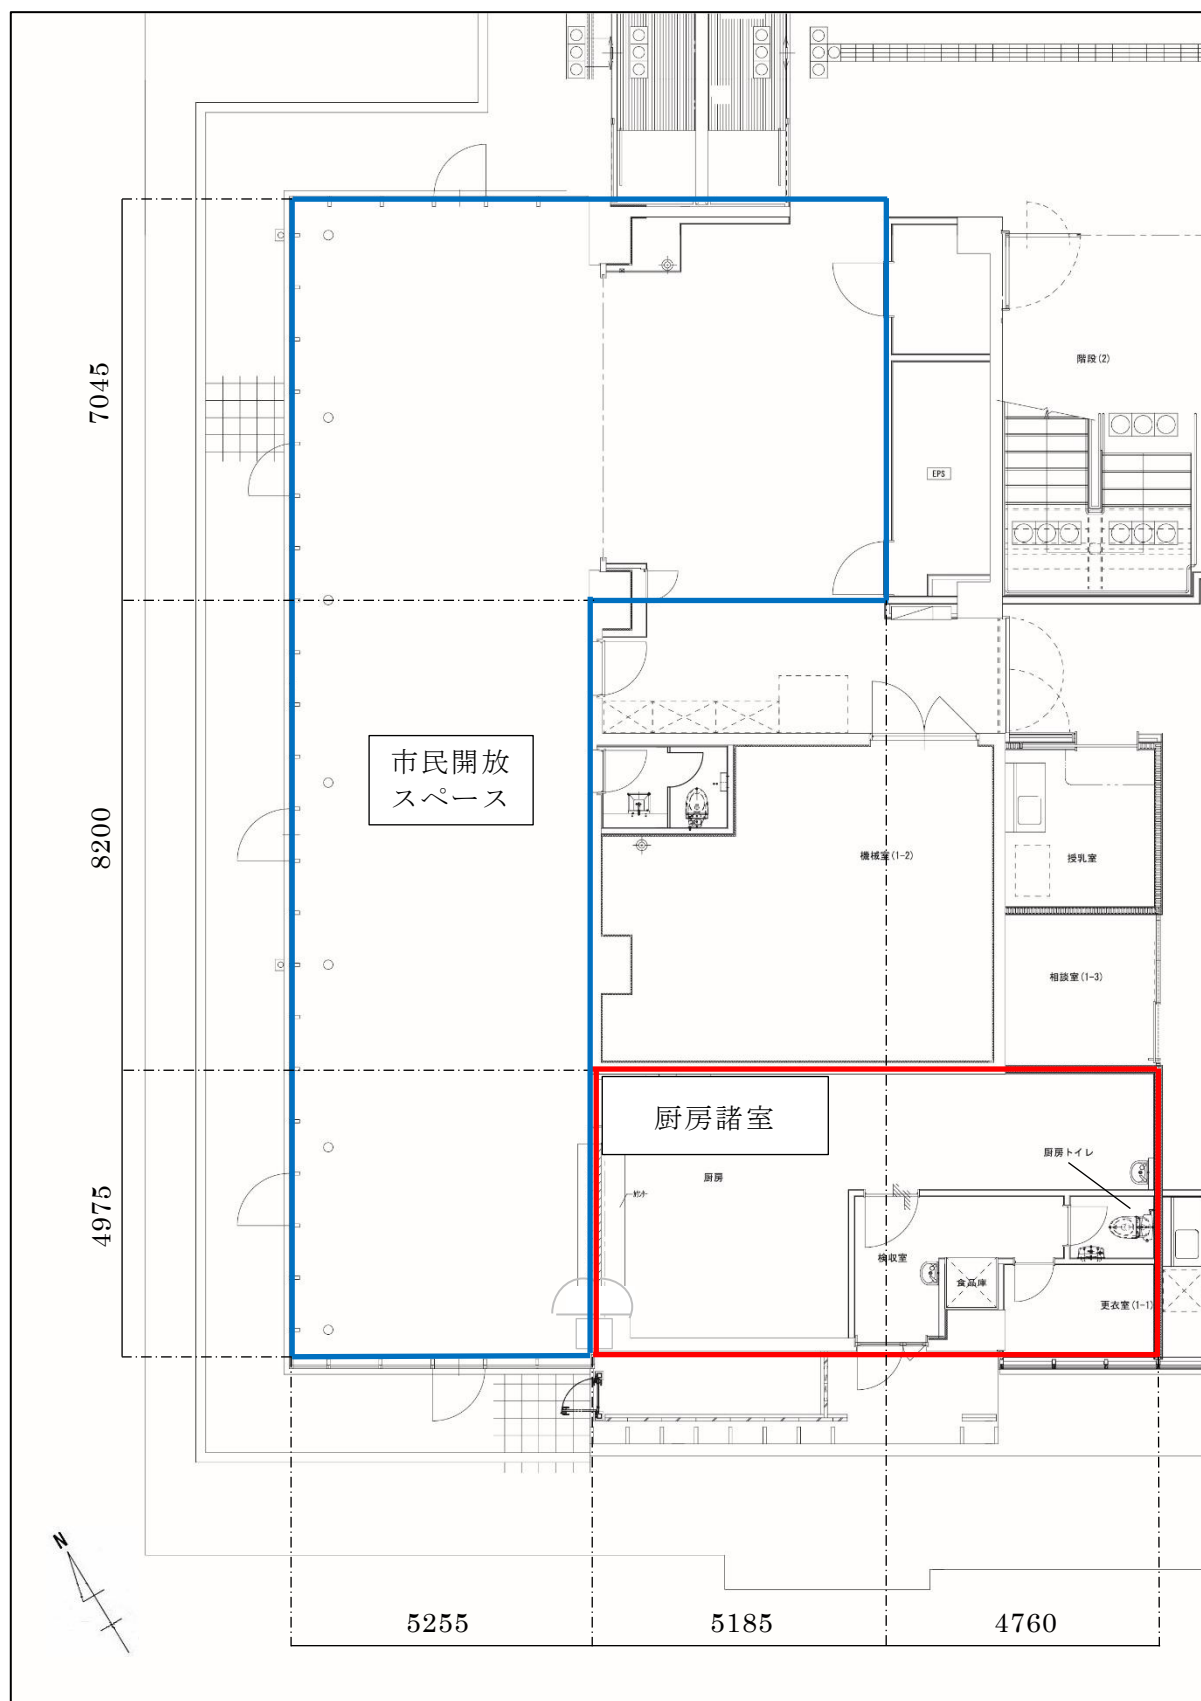

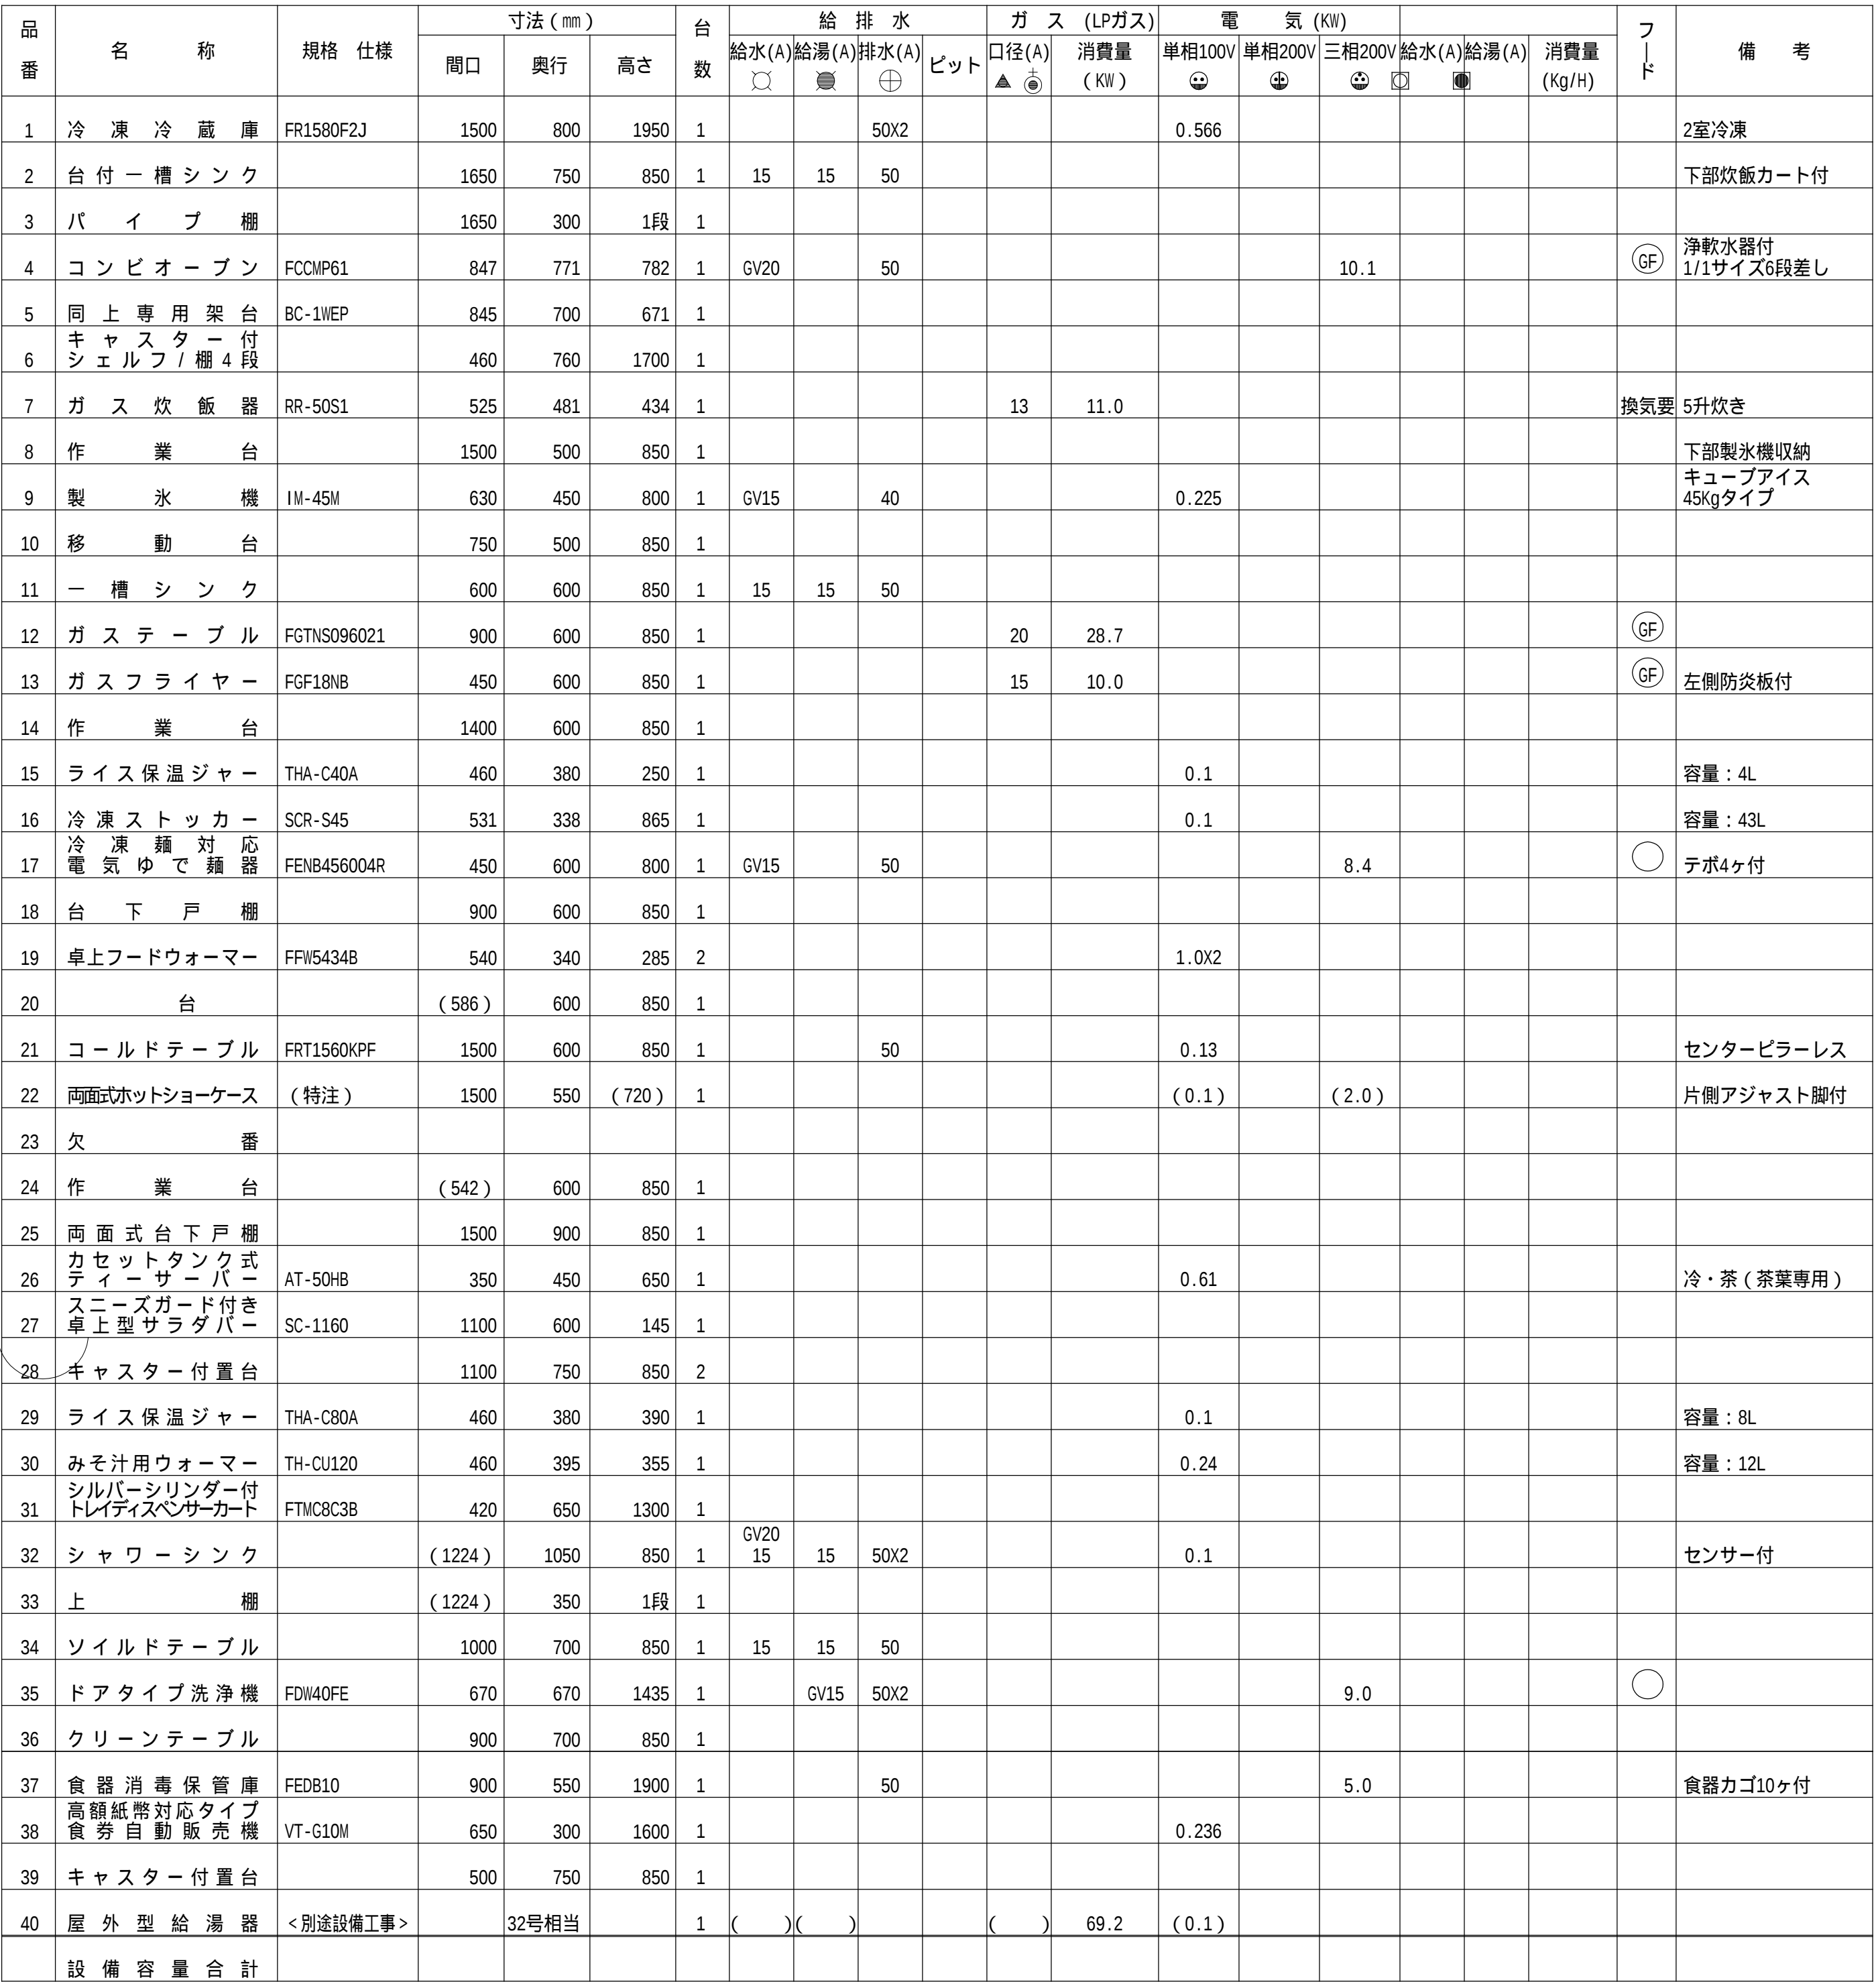

厨房機器 平成28年9月設置