


射水市営大島墓地

令和7年10月1日現在

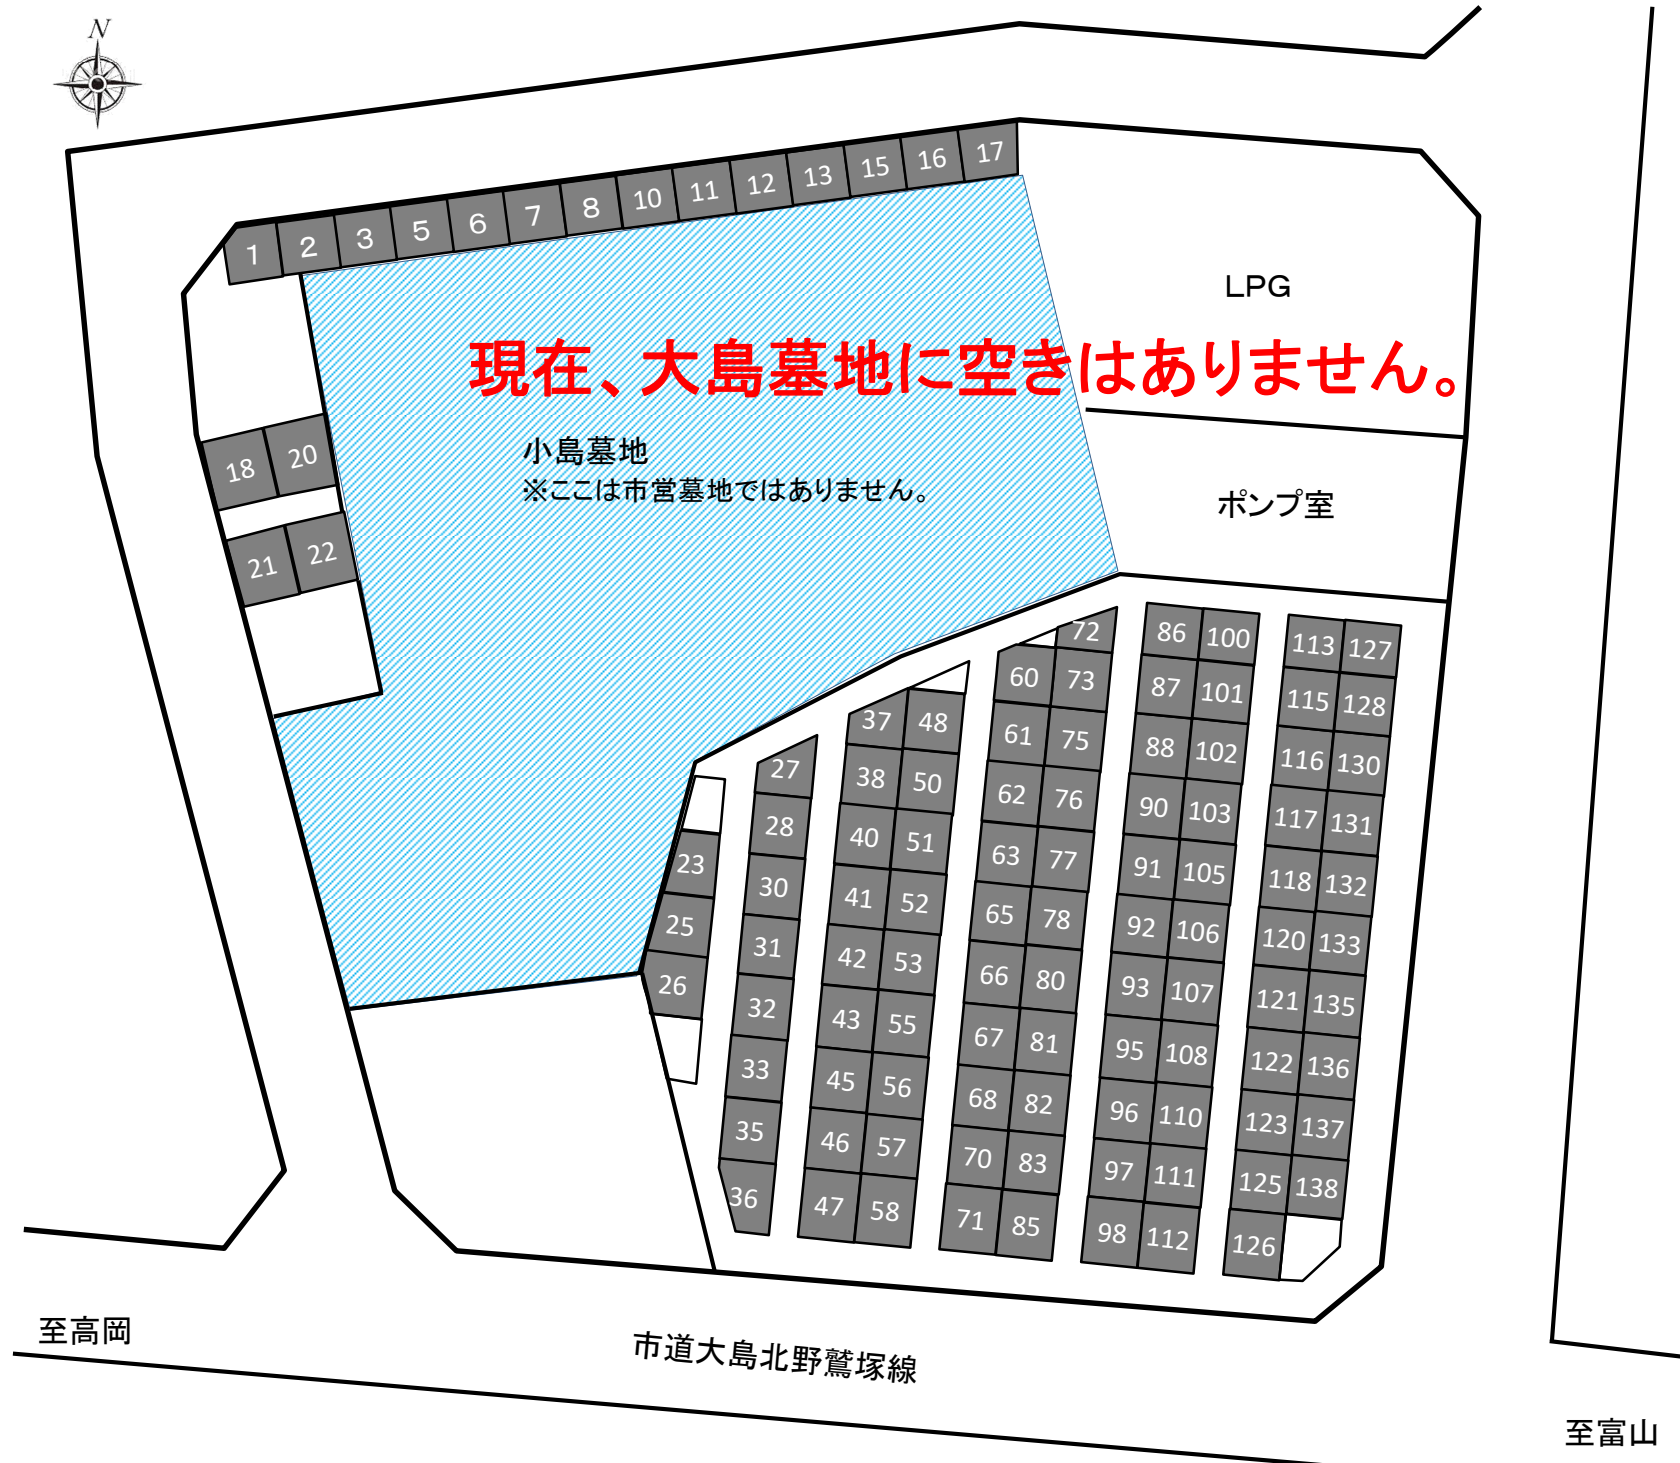

使用料及び管理料

使用料(1㎡当たり)	65,650 円
管理料(1年分)	2,520 円

※ 契約後の使用料及び管理料は返還いたしませんので、
現地を確認の上、十分納得されてからお申込みください。
※ 使用料及び管理料は、許可時に送付する納付書により
納めてください。

墳墓の設置基準

区画区分	墳墓等の総高	墳墓等の下台と 境界線の間隔	
		隣接境界	後部境界
4㎡未満	墓地面から 2.20m以内	0.1m以上	0.3m以上
4㎡以上	墓地面から 2.50m以内		

- 使用区画
- 予約区画
- 空き区画