


射水市営太閤山公園墓苑

令和8年2月2日現在

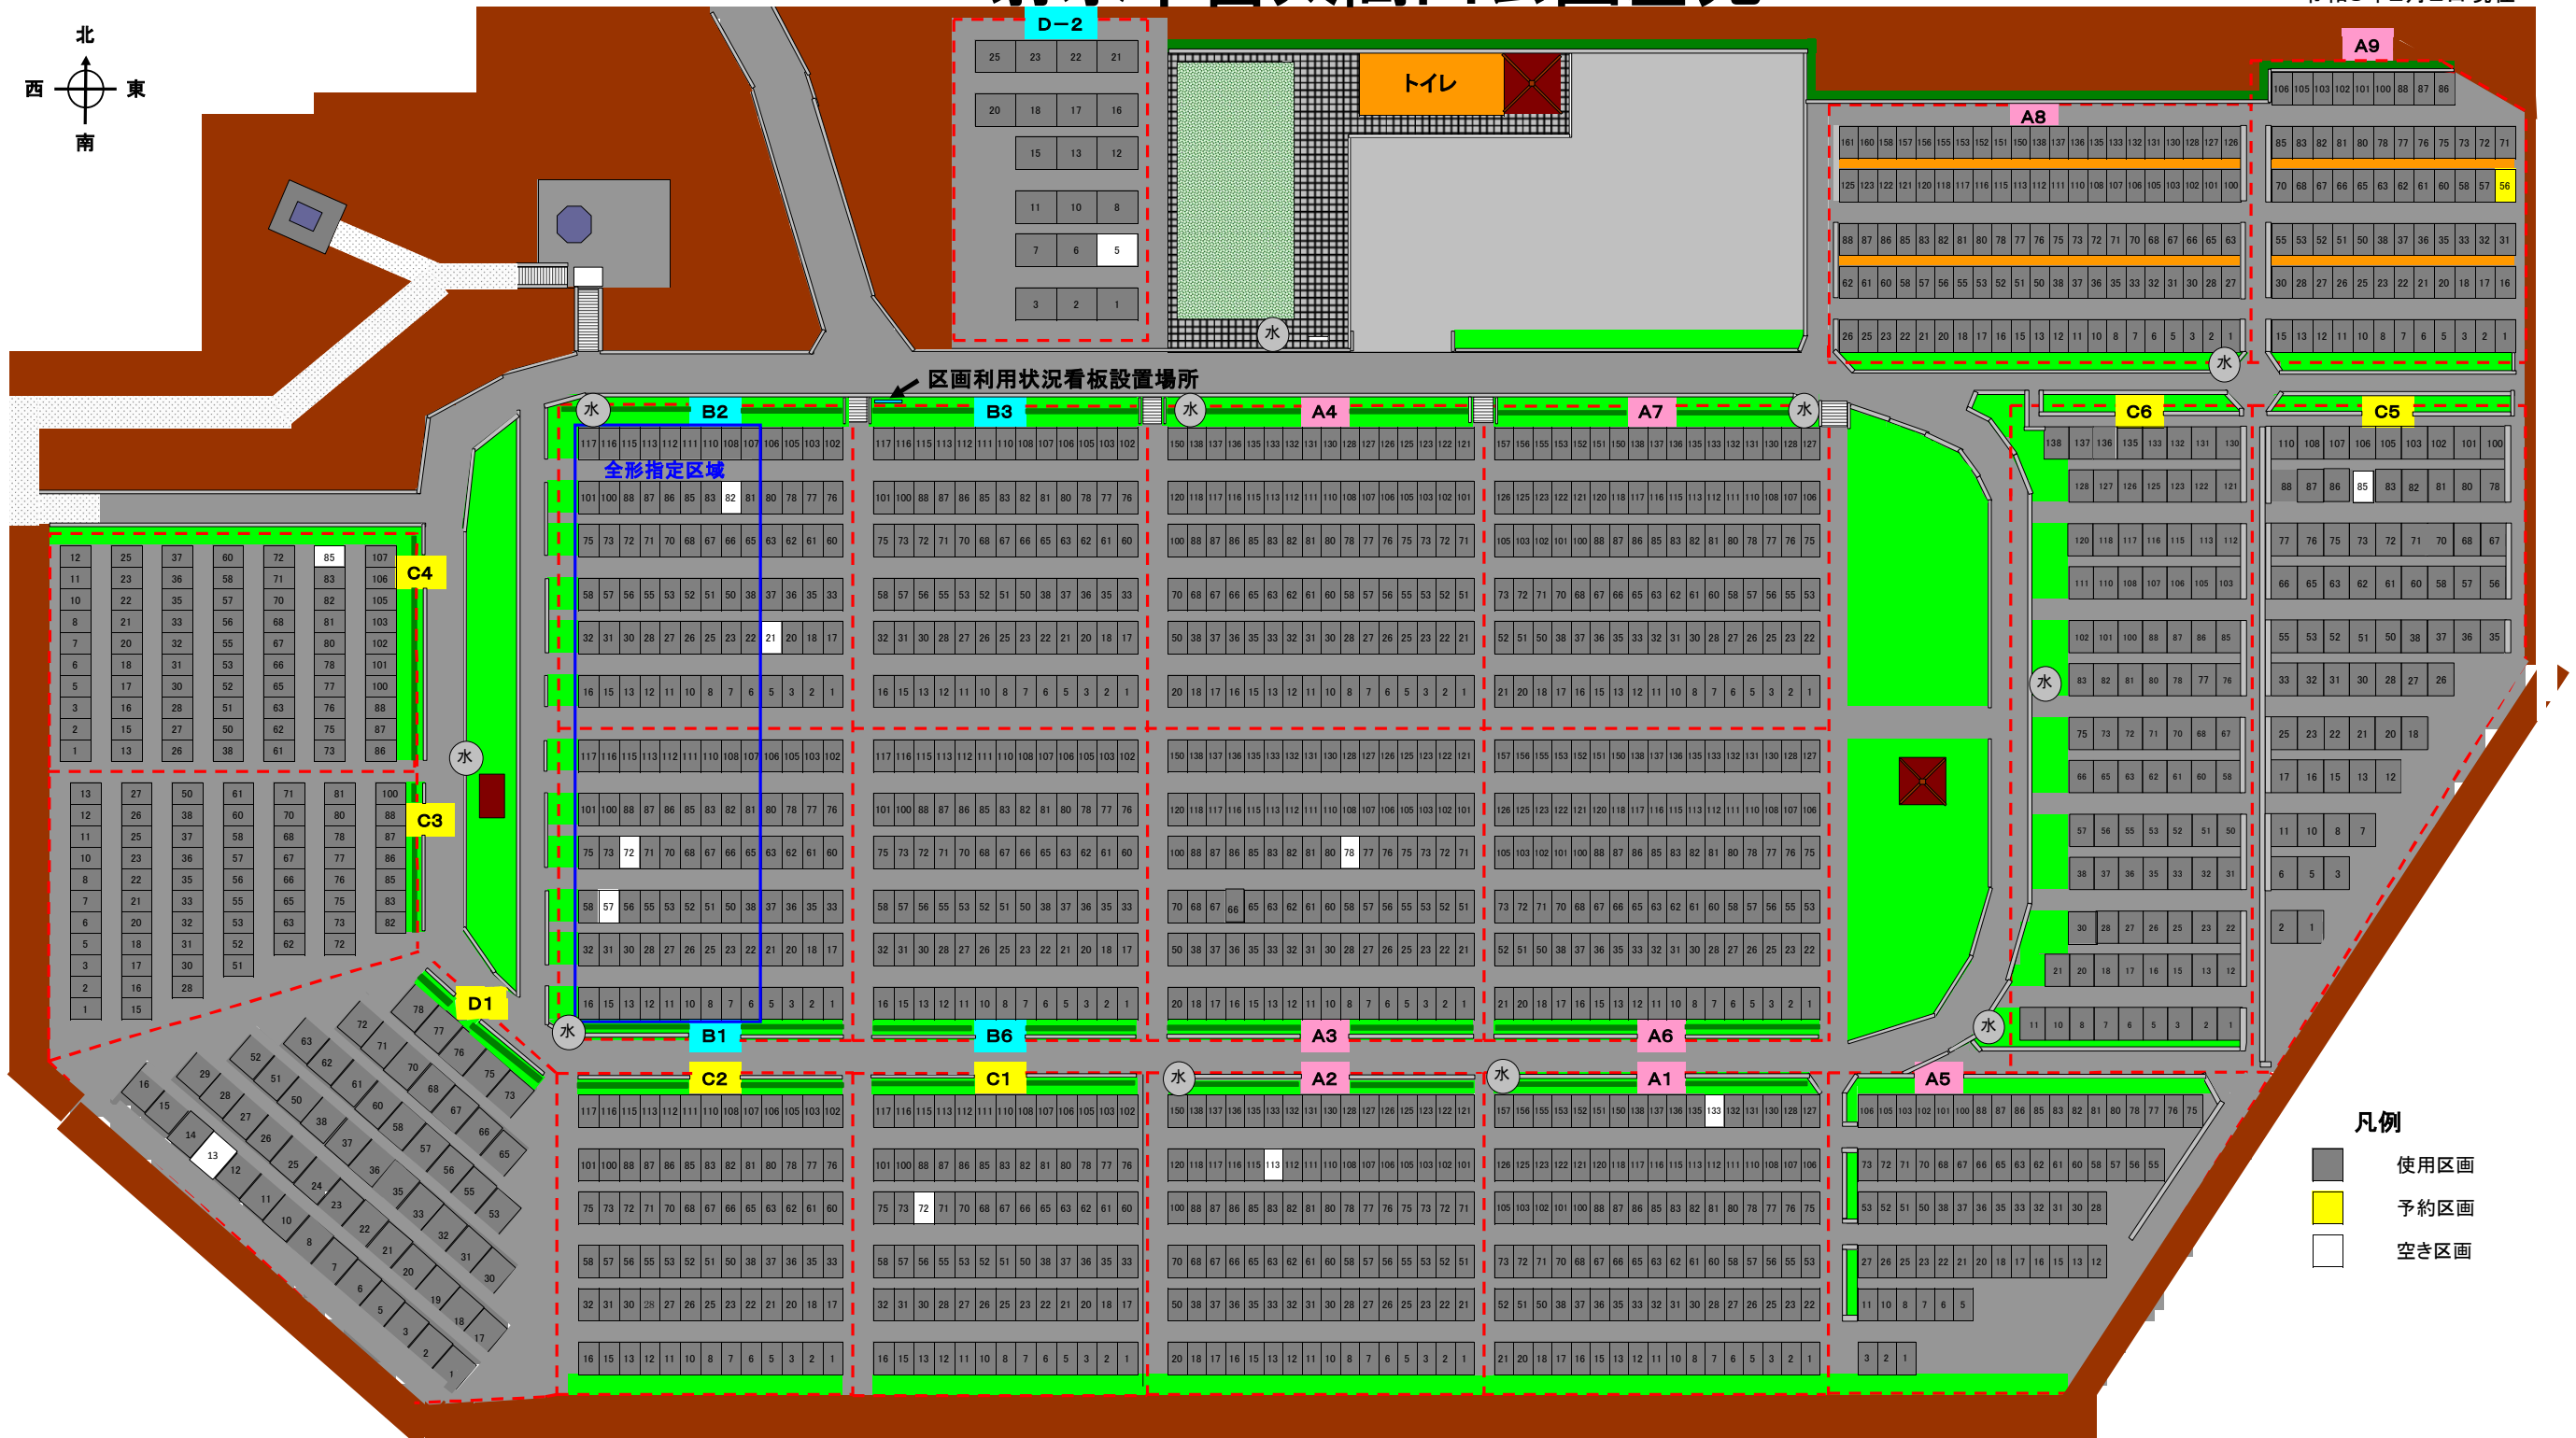

使用料及び管理料

区画場所	区画の広さ	区画の形状		使用料	管理料(1年分)	墳墓等の総高	墳墓等の下台と境界線の間隔	
		間口	奥行				隣接境界	後部境界
第1種(A)	4㎡	1. 60m	2. 50m	182, 000円	2, 200円	墓地面から1. 88m以内	0. 20m以上	
第2種(B)	5㎡	2. 00m	2. 50m	228, 000円	2, 750円	墓地面から1. 88m以内	0. 30m以上	
第2種 (全形指定区域)	5㎡	2. 00m	2. 50m	183, 000円	2, 750円	墓地面から1. 285m以内	0. 30m以上	
第3種(C)	6㎡	2. 00m	3. 00m	315, 000円	3, 300円	墓地面から2. 50m以内	0. 30m以上	
第4種(D)	10㎡	3. 33m	3. 00m	690, 000円	5, 500円	墓地面から2. 50m以内	0. 30m以上	

—注意事項—

※契約後の使用料及び管理料は返還いたしませんので、墓地の申し込みの際は現地を確認され、十分納得されてから申し込み下さい。

使用料及び管理料は許可時に送付する納付書で納めて下さい。