



射水市下水道台帳施設平面図

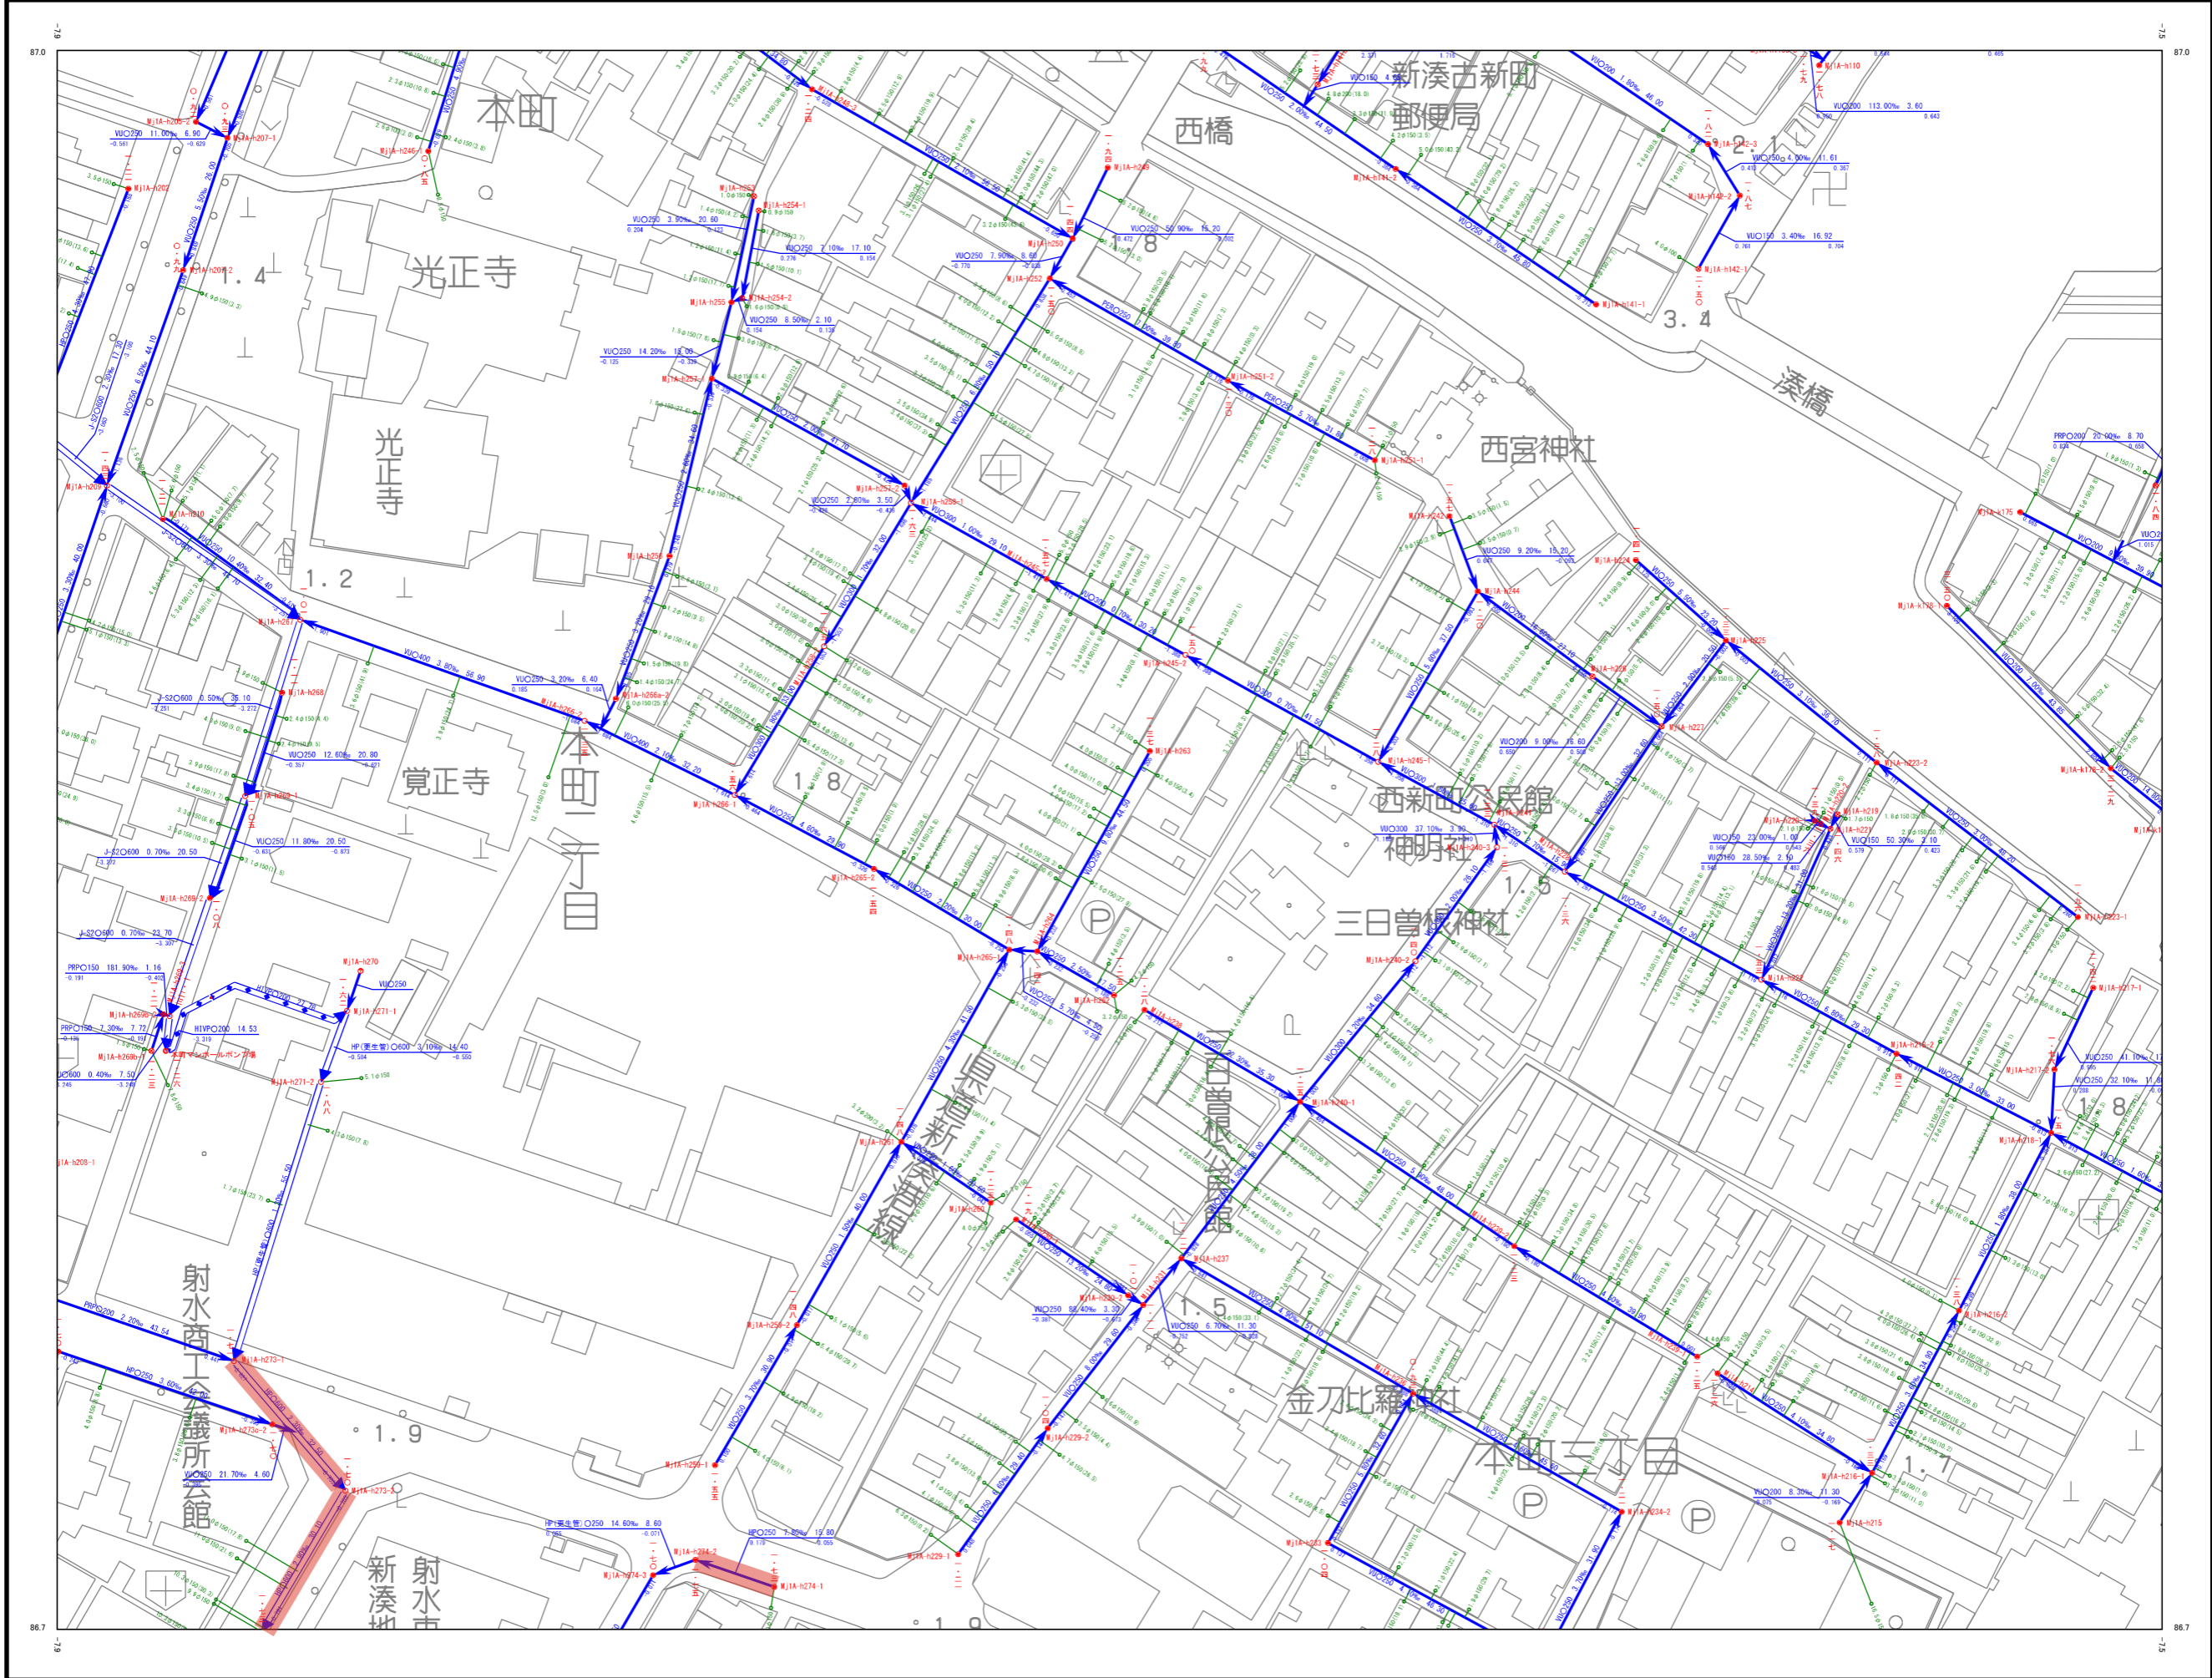





射水市下水道台帳施設平面図

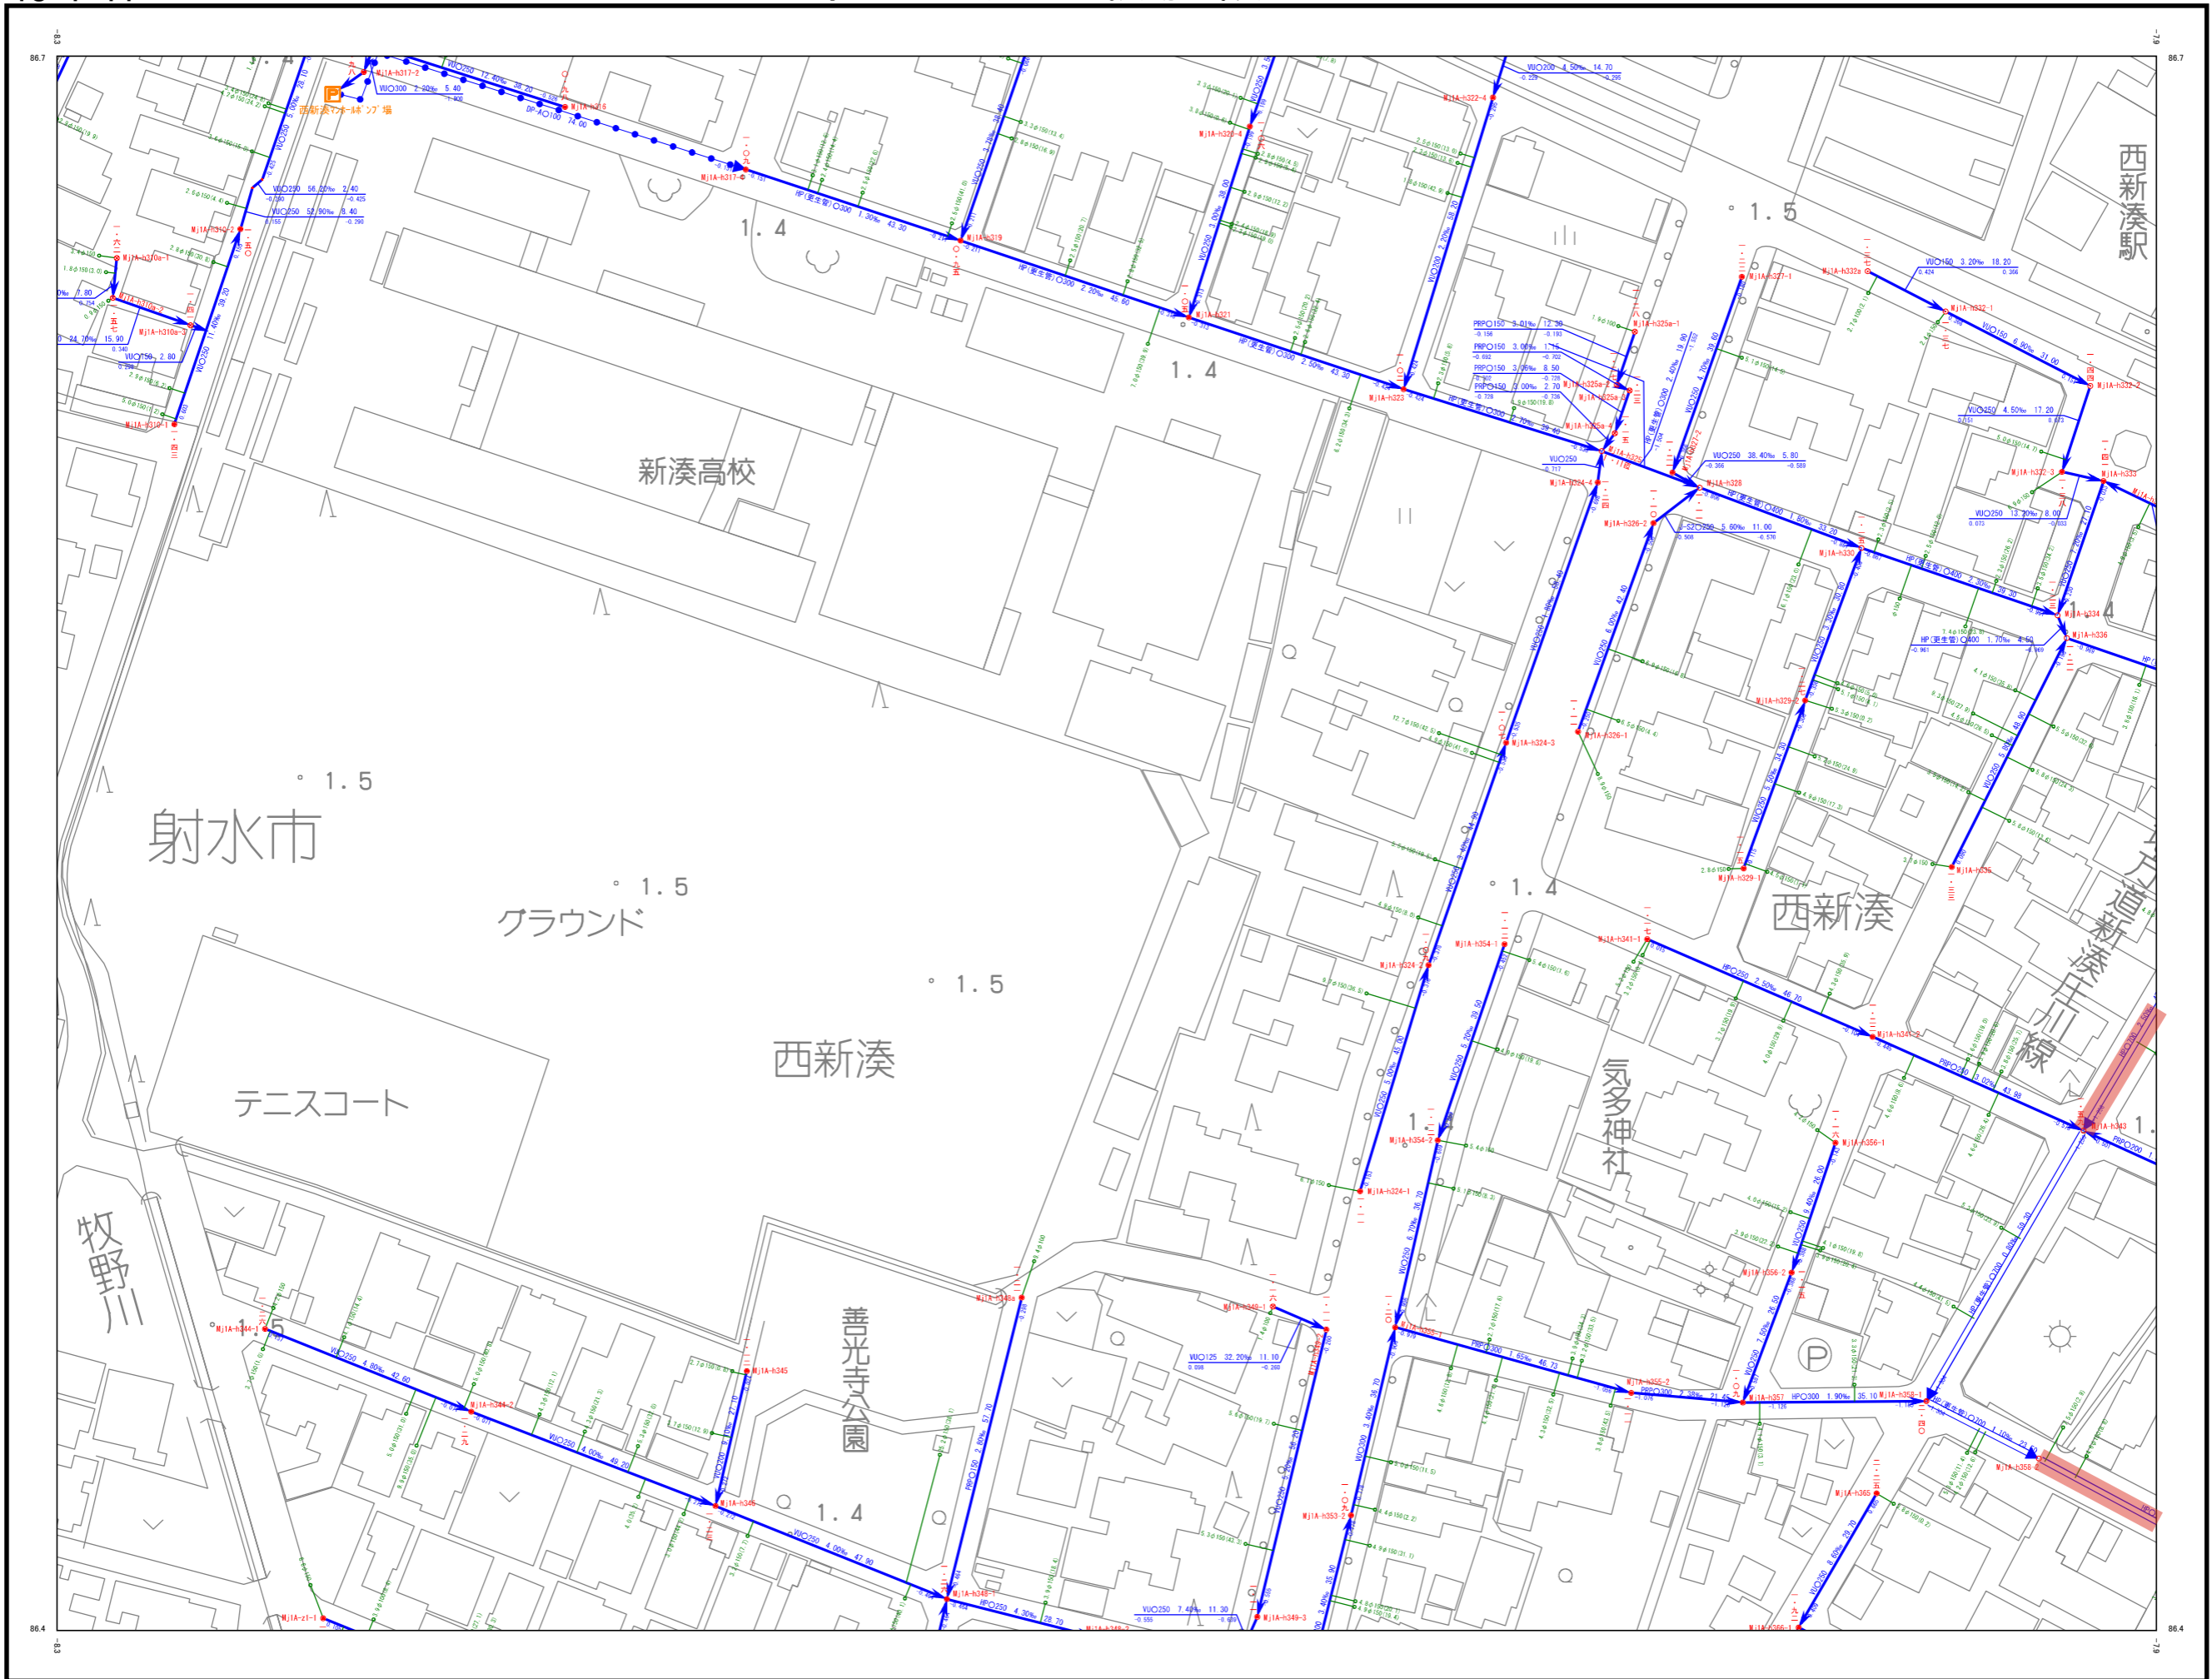


射水市下水道台帳施設平面図

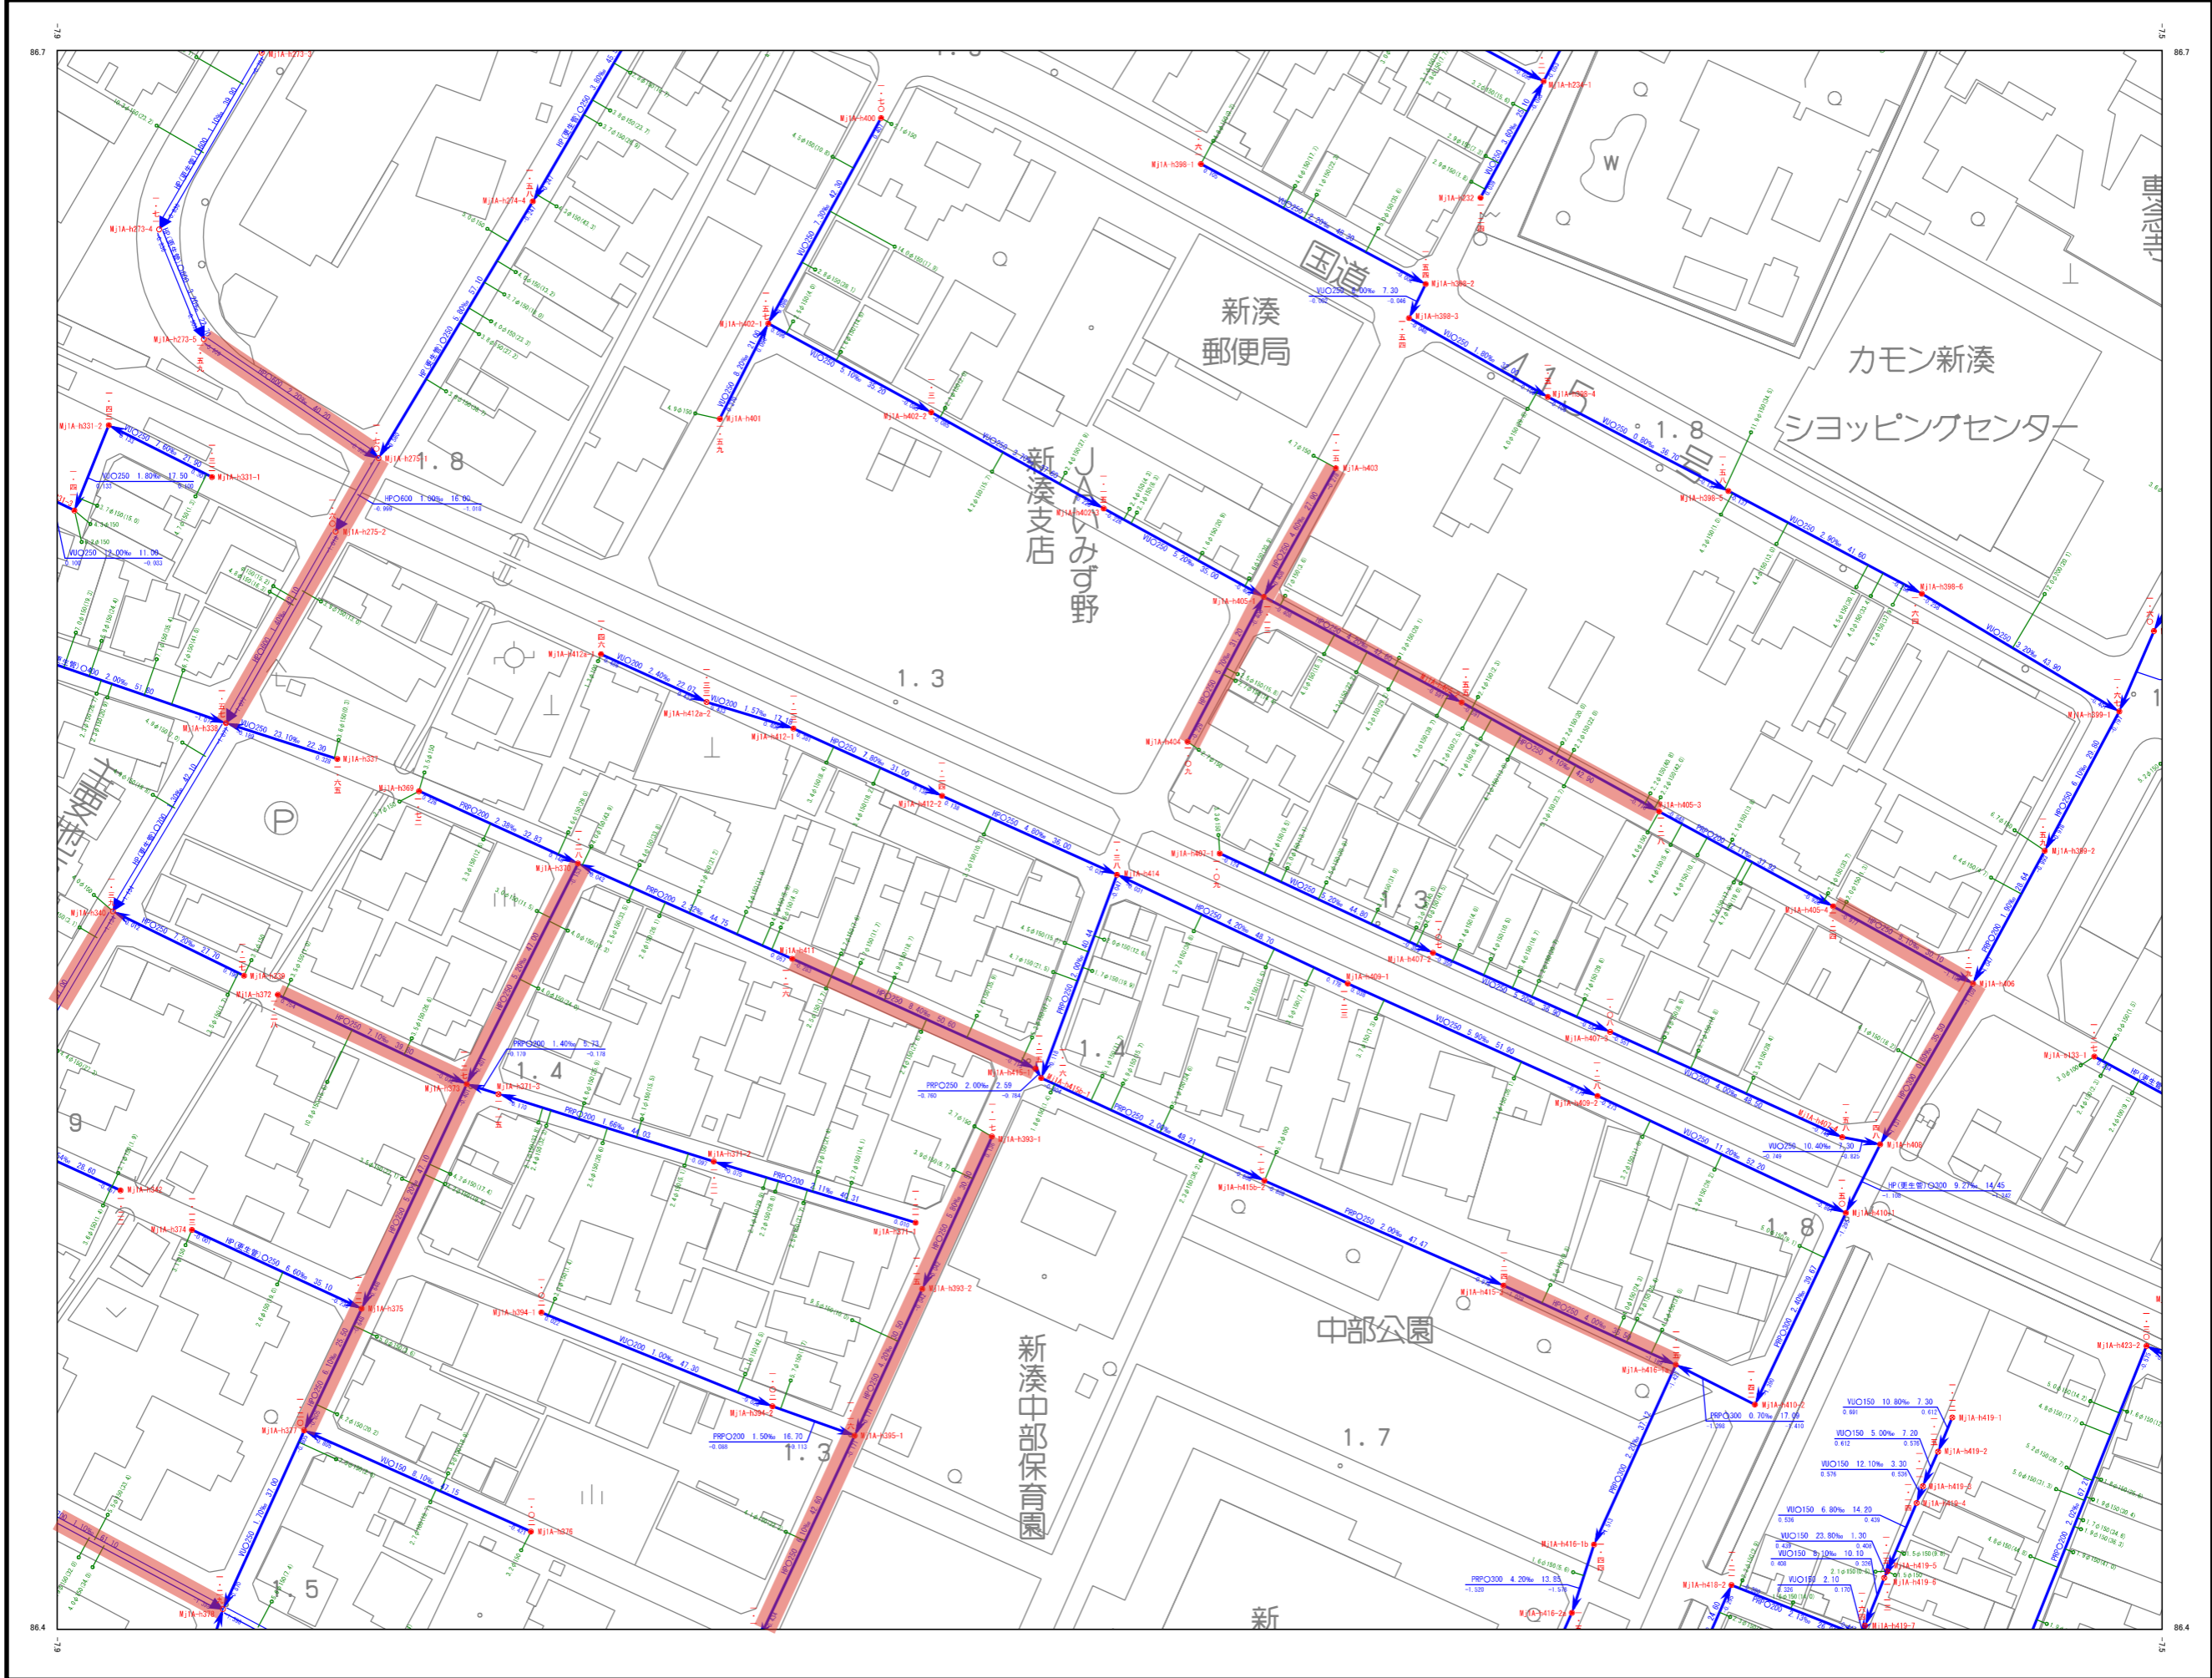


射水市下水道台帳施設平面図

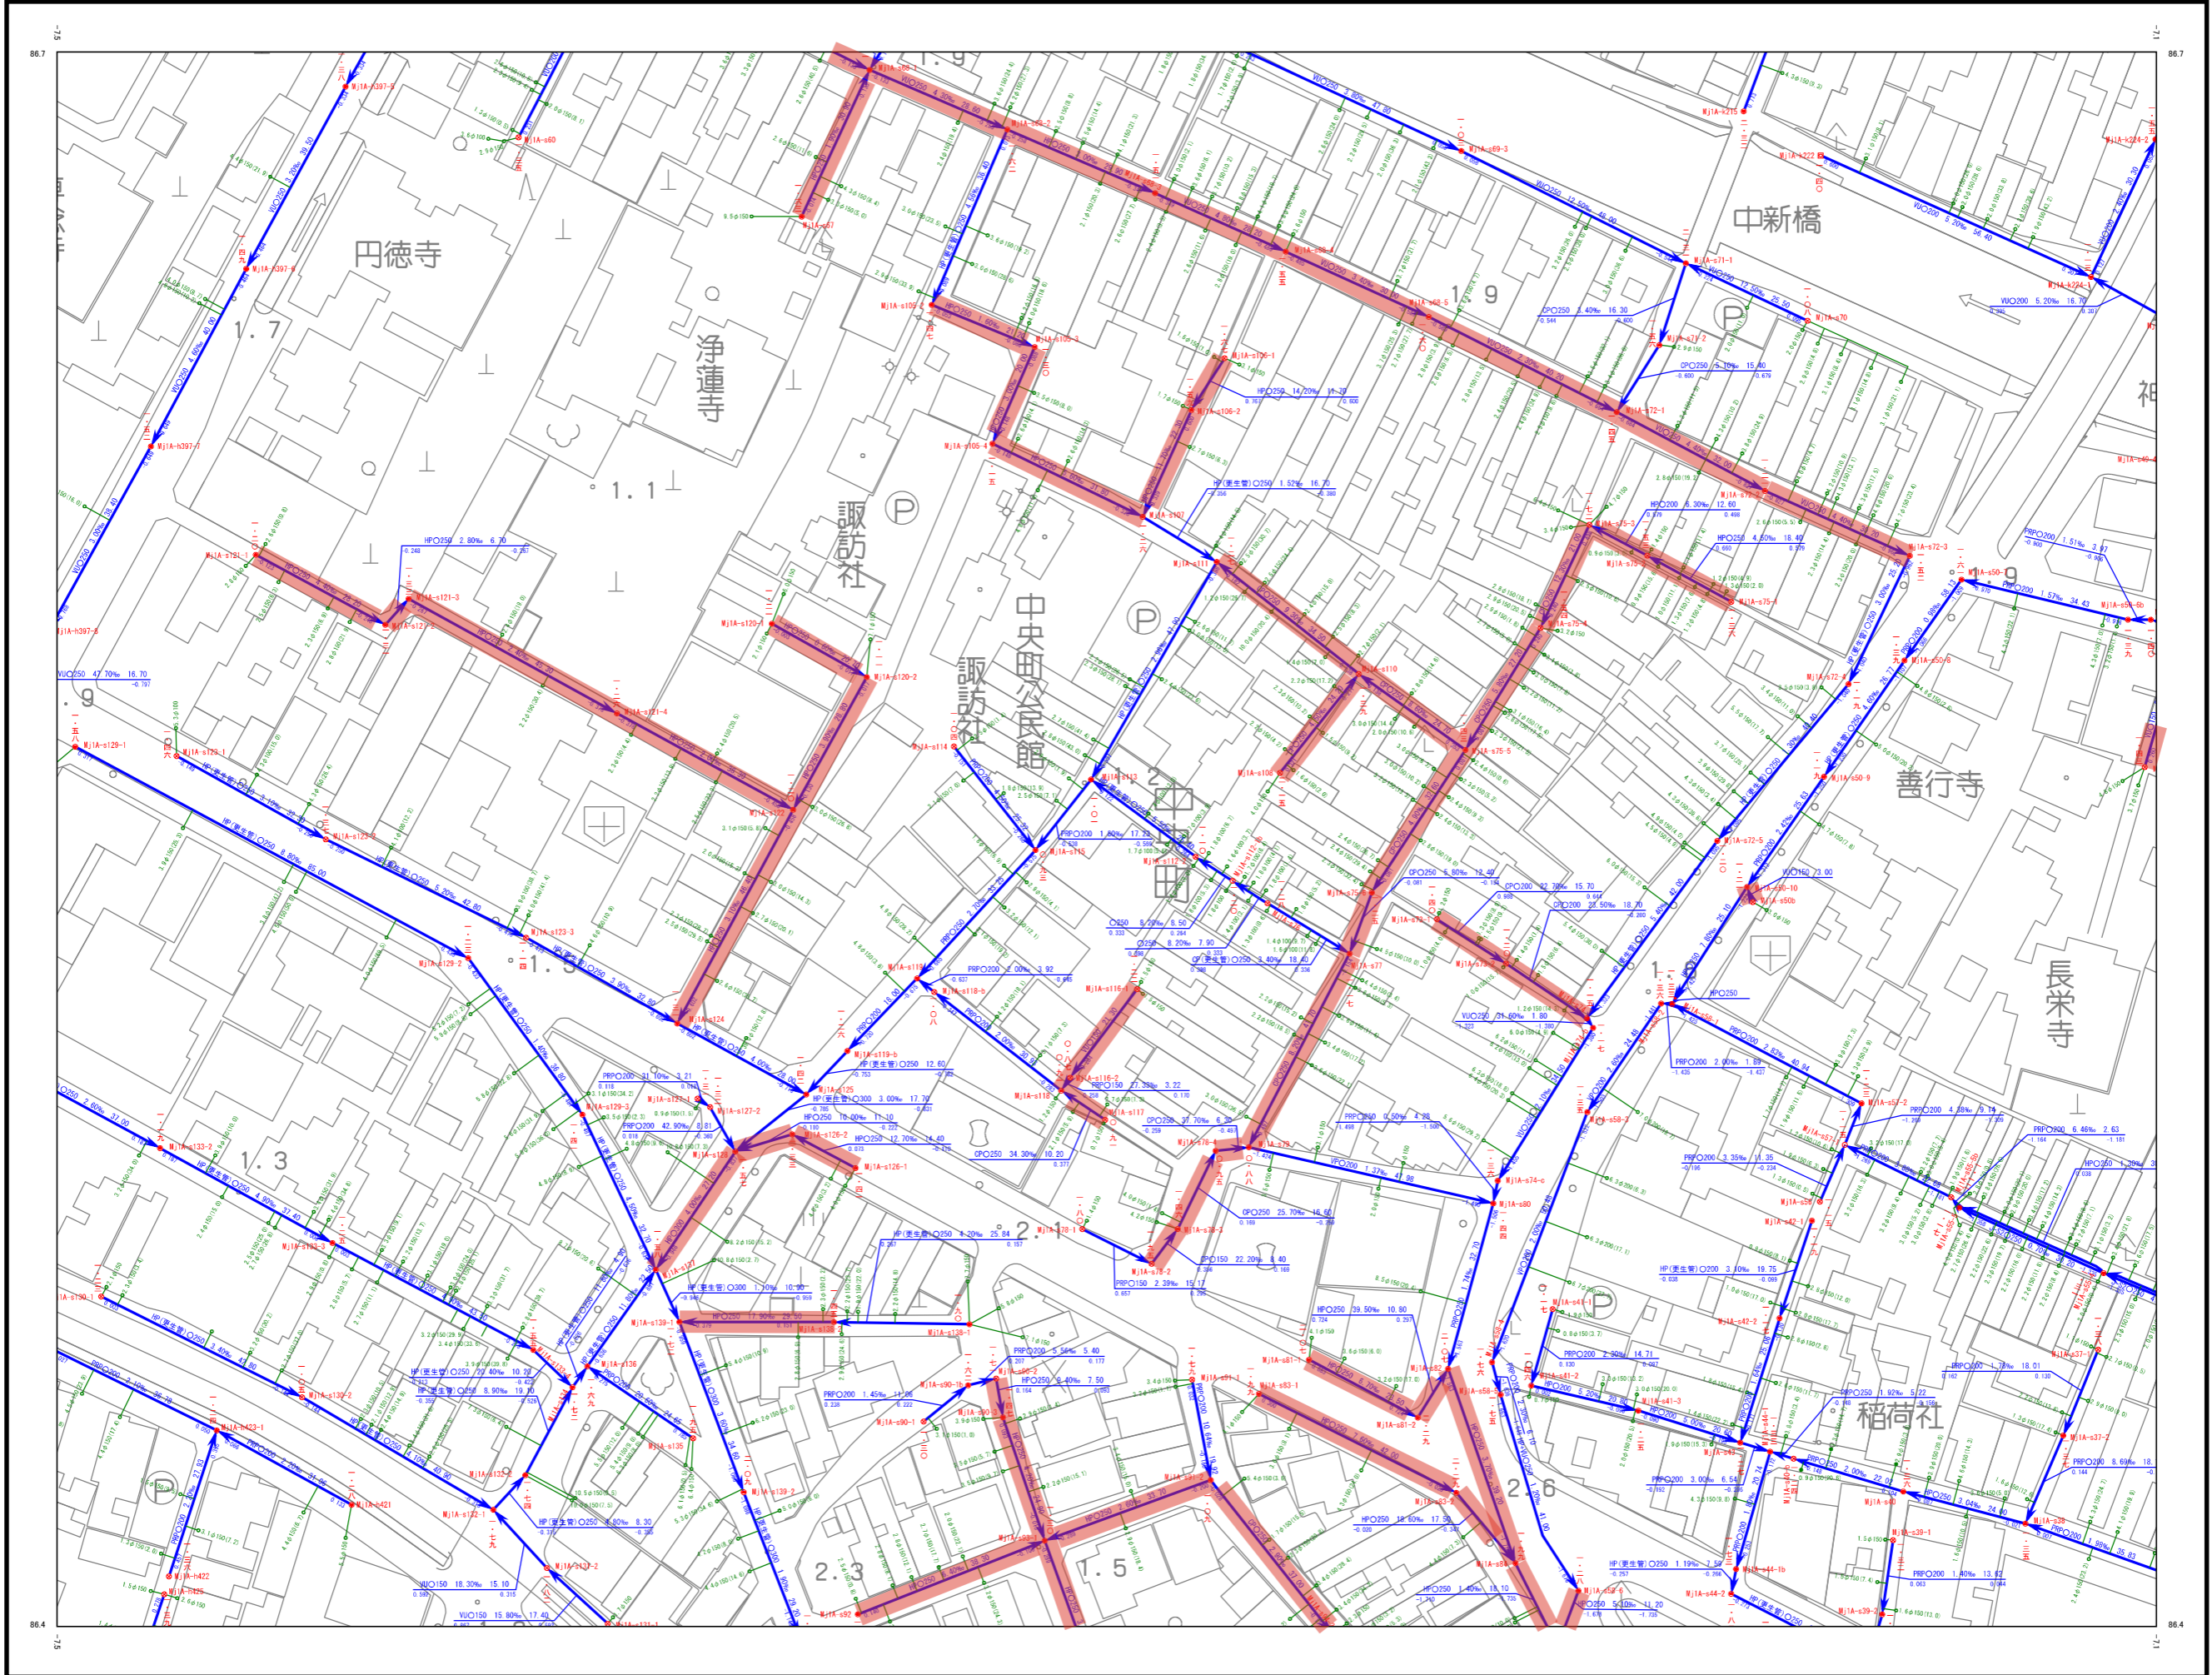


射水市下水道台帳施設平面図

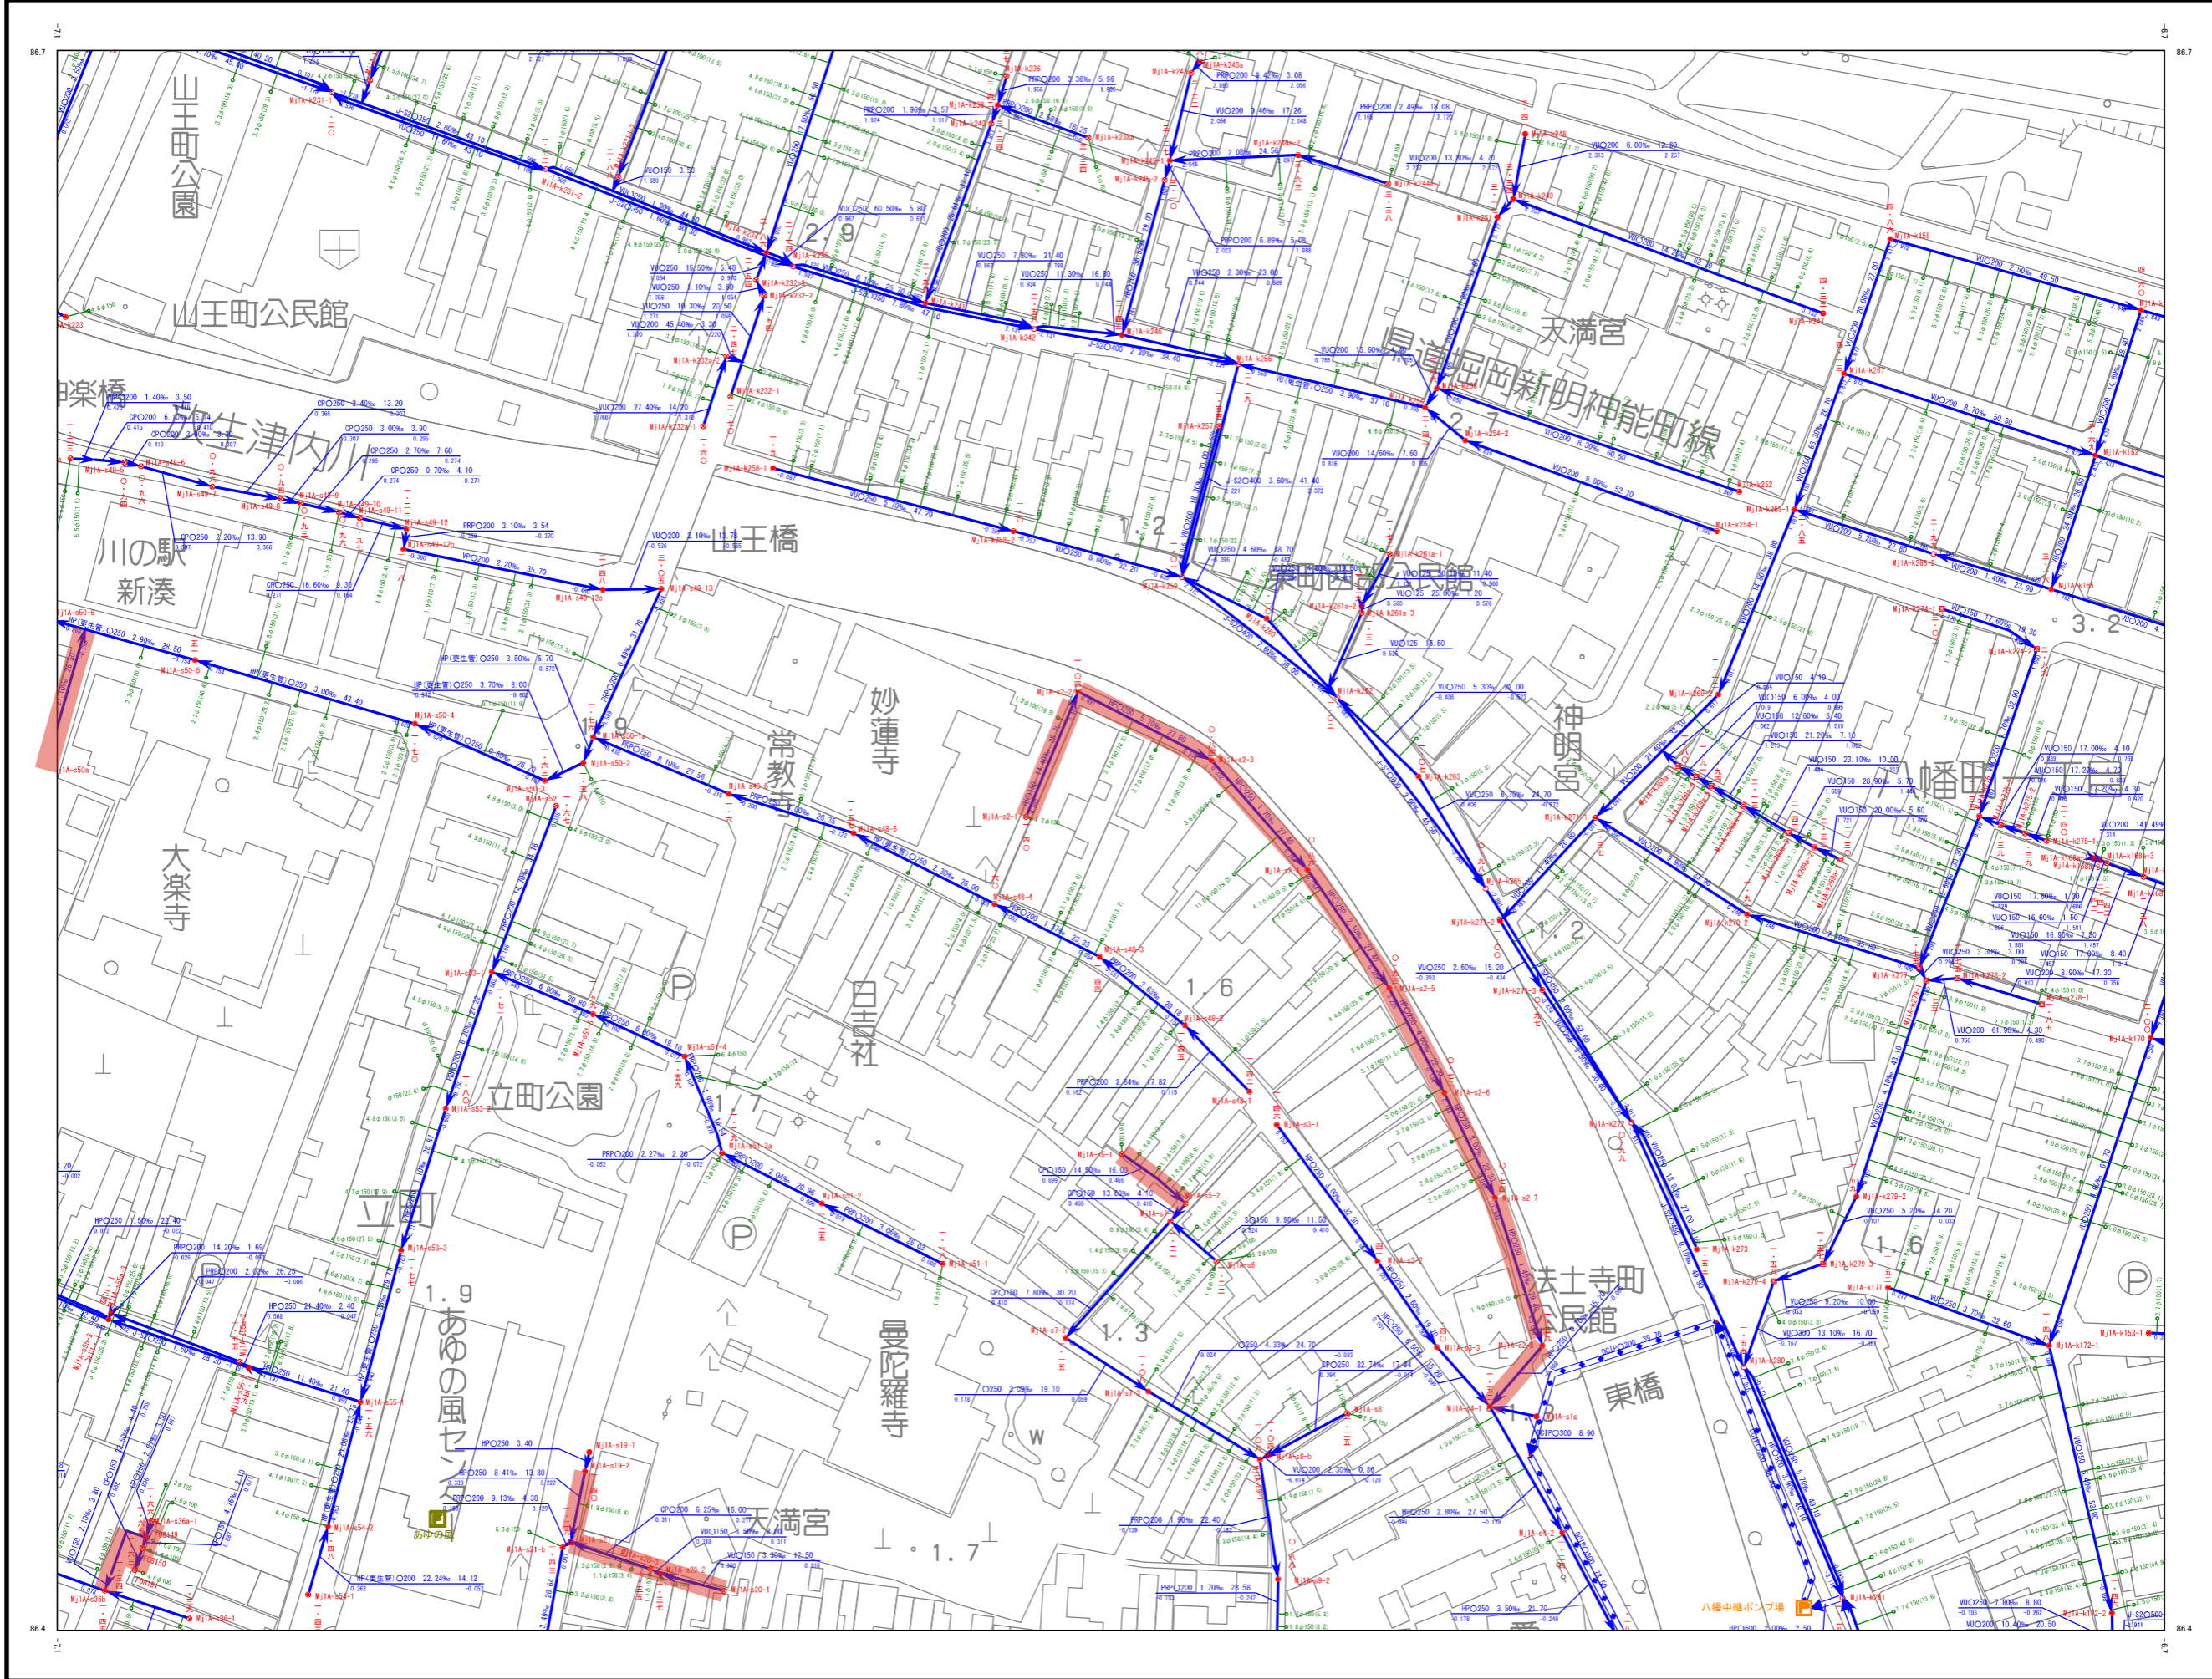


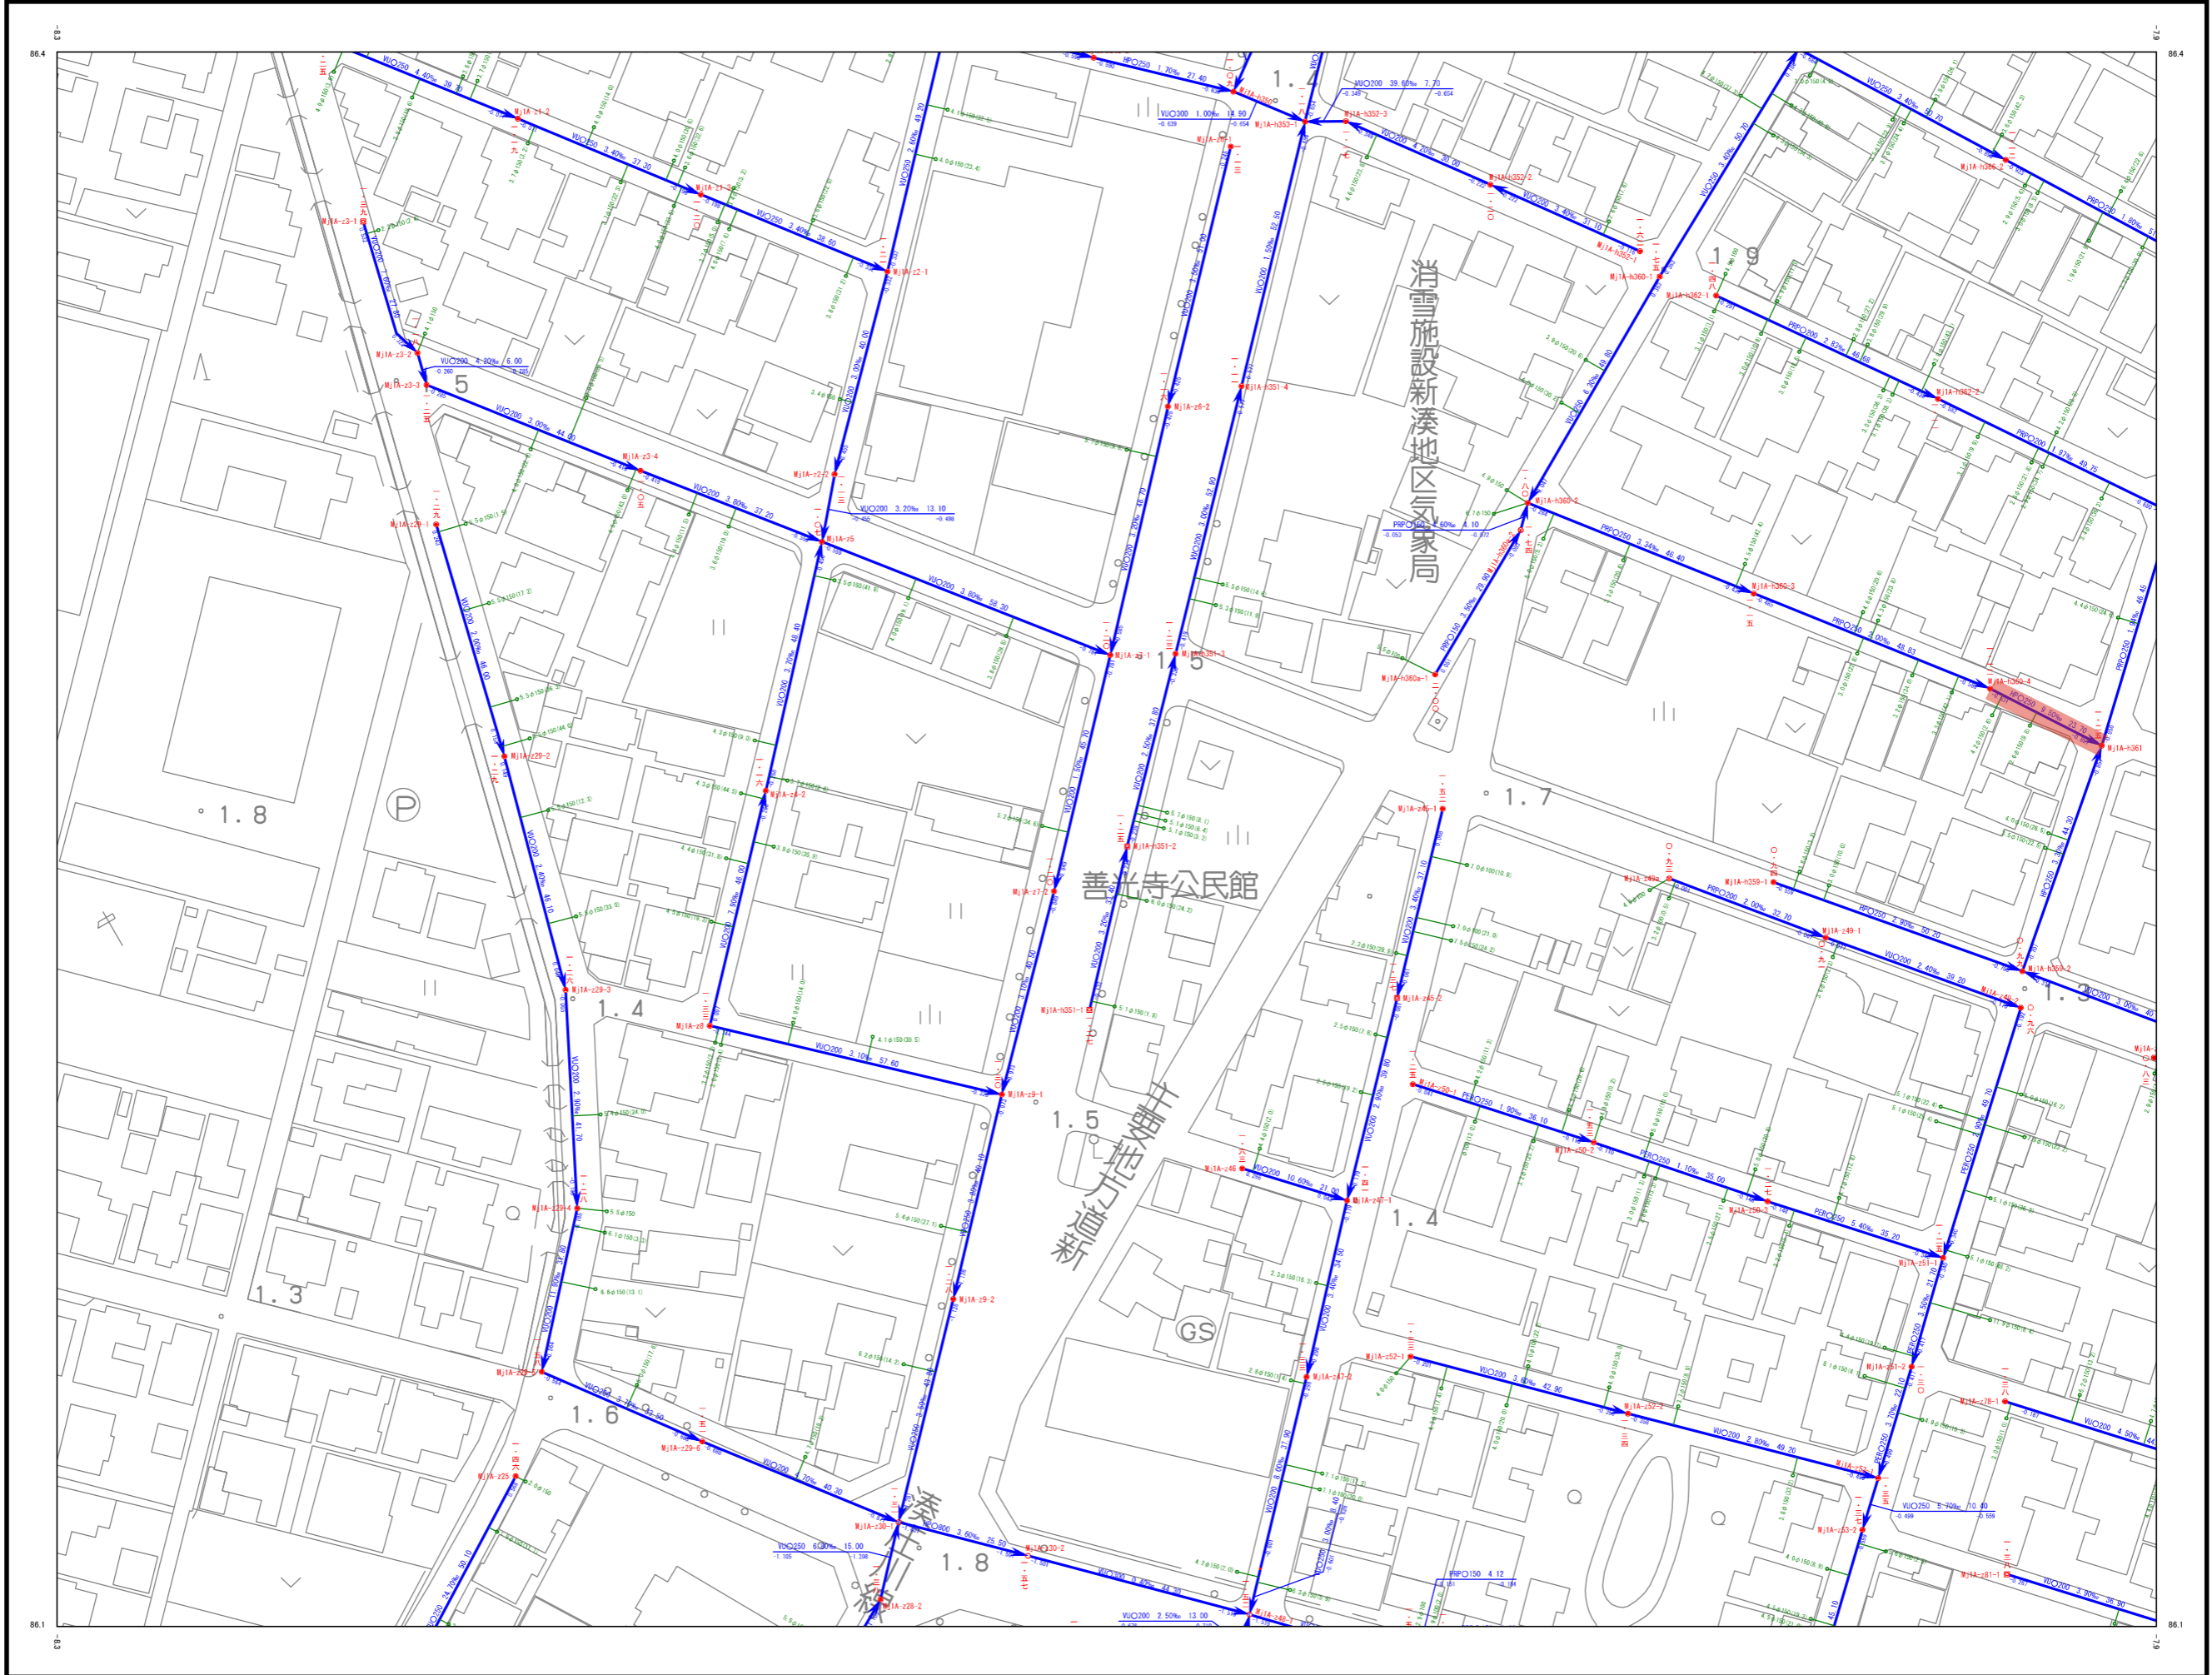

射水市下水道台帳施設平面図

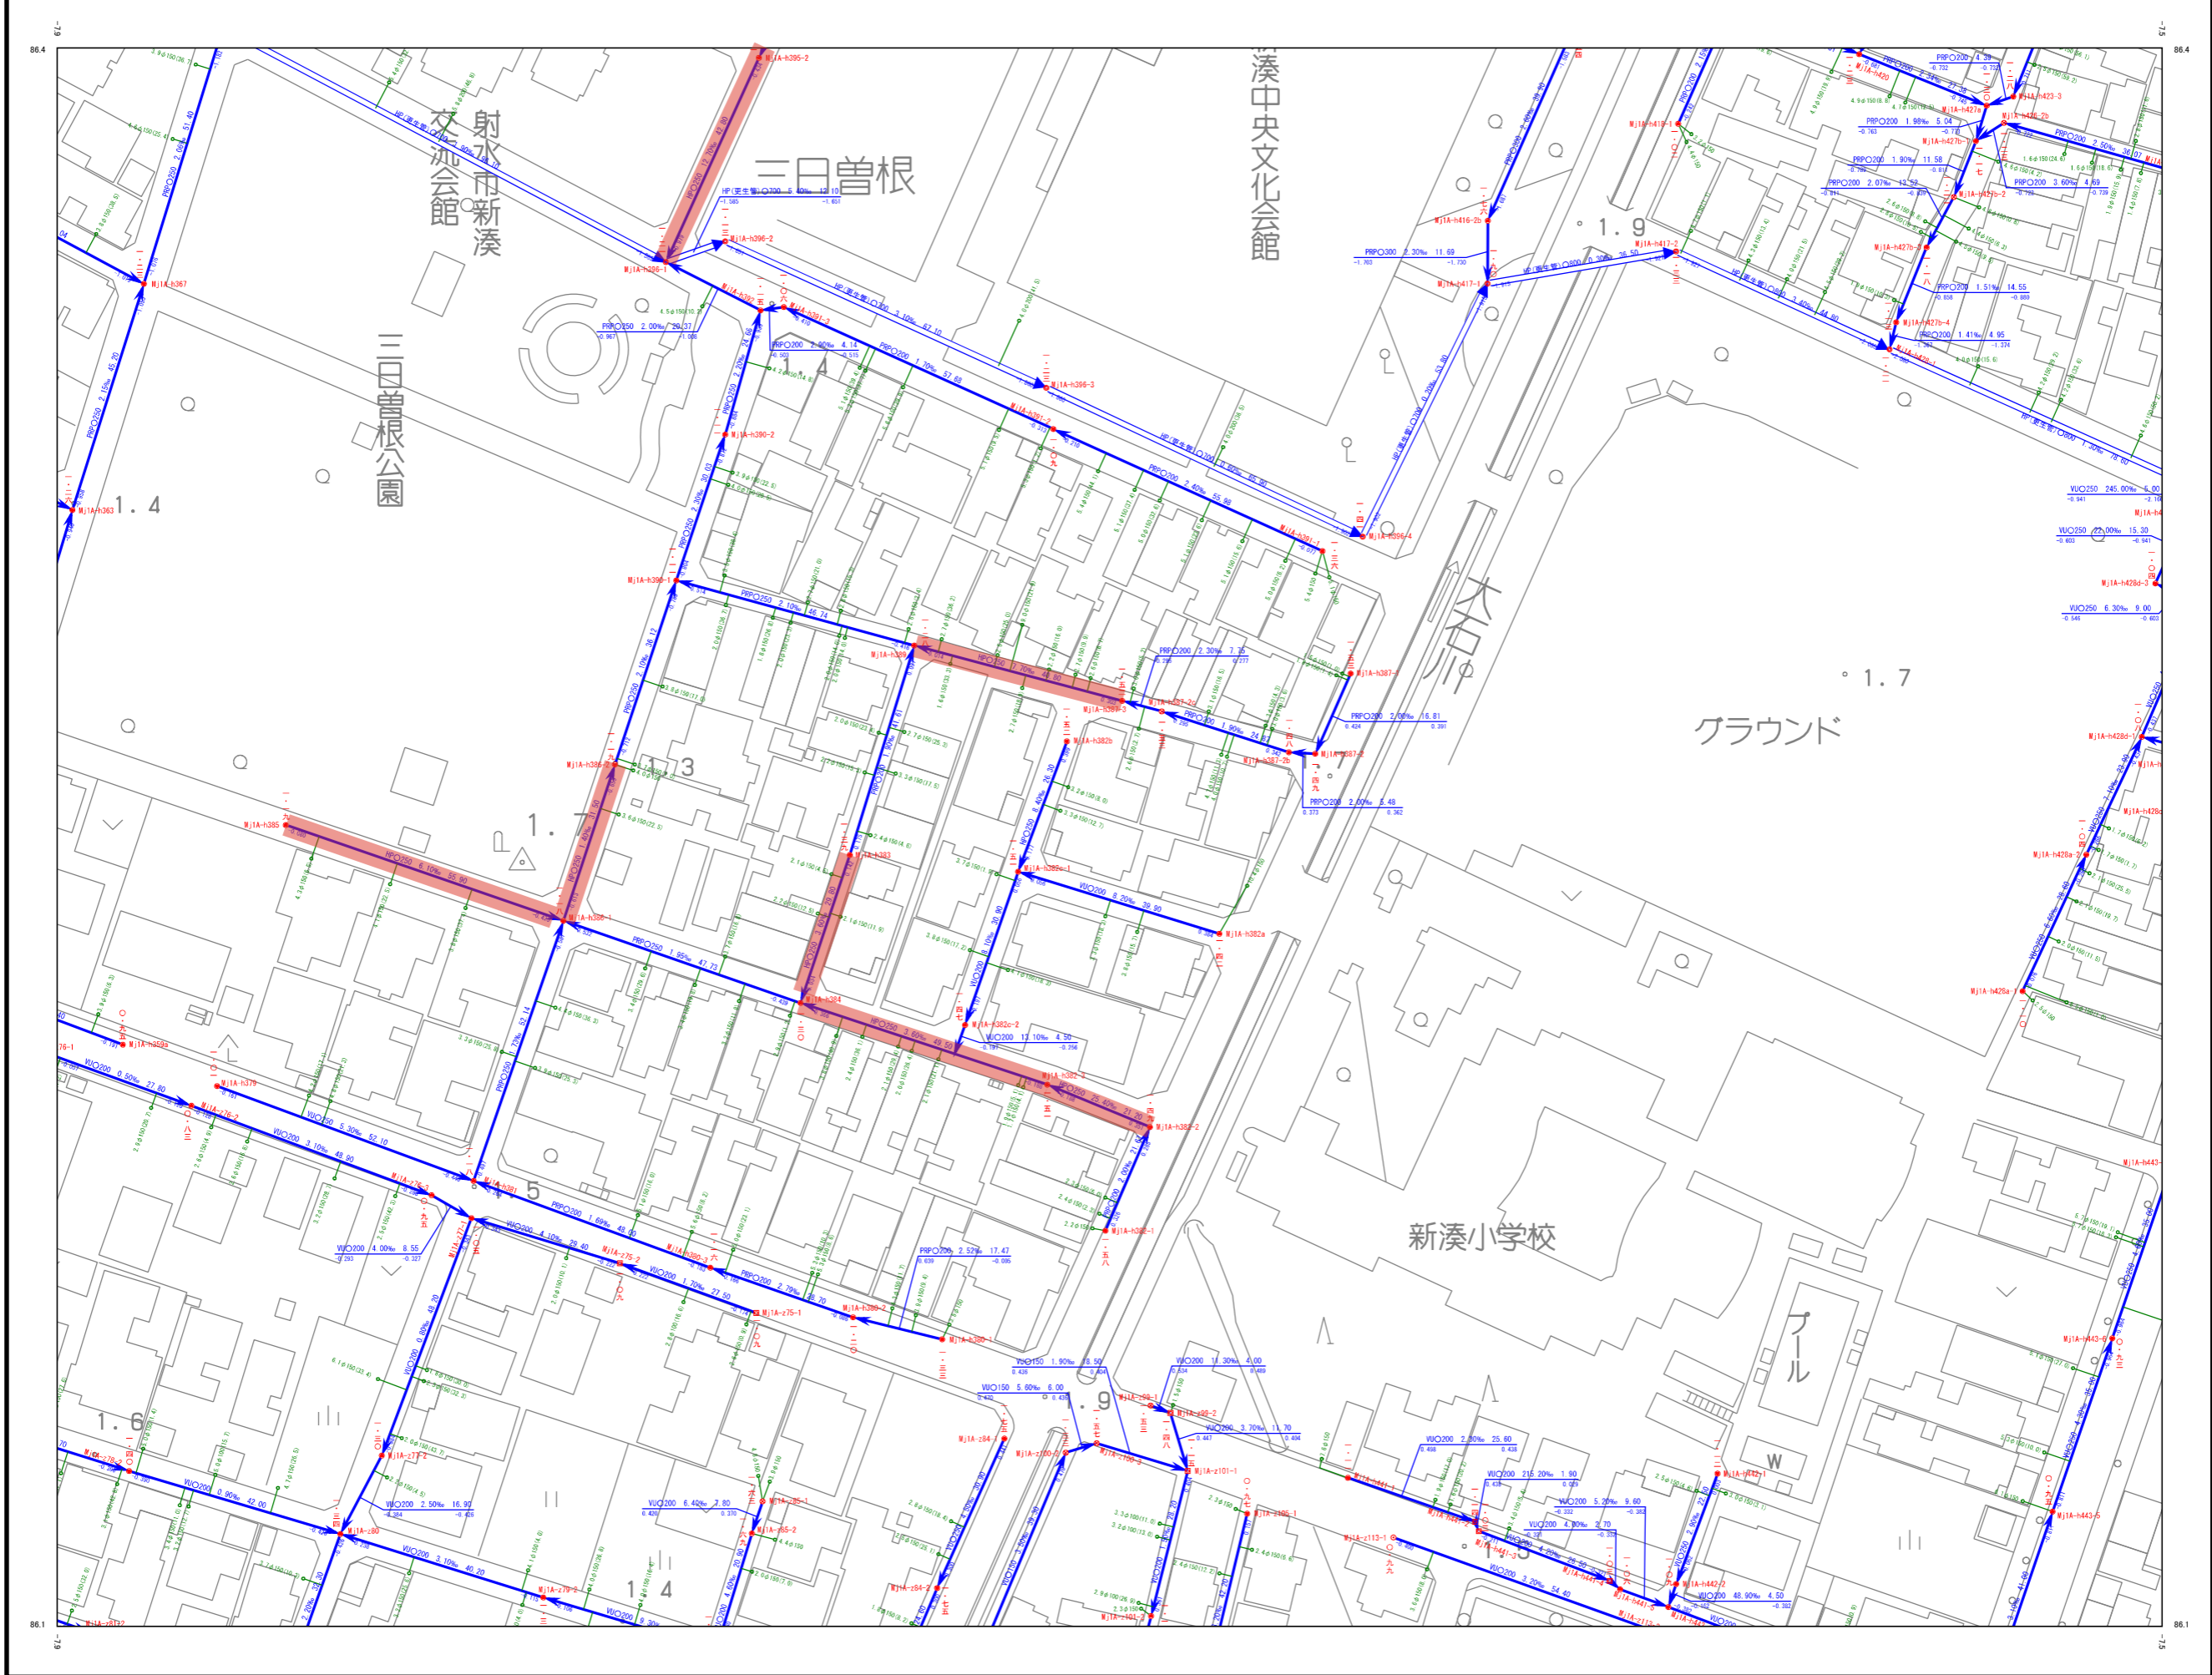

射水市下水道台帳施設平面図

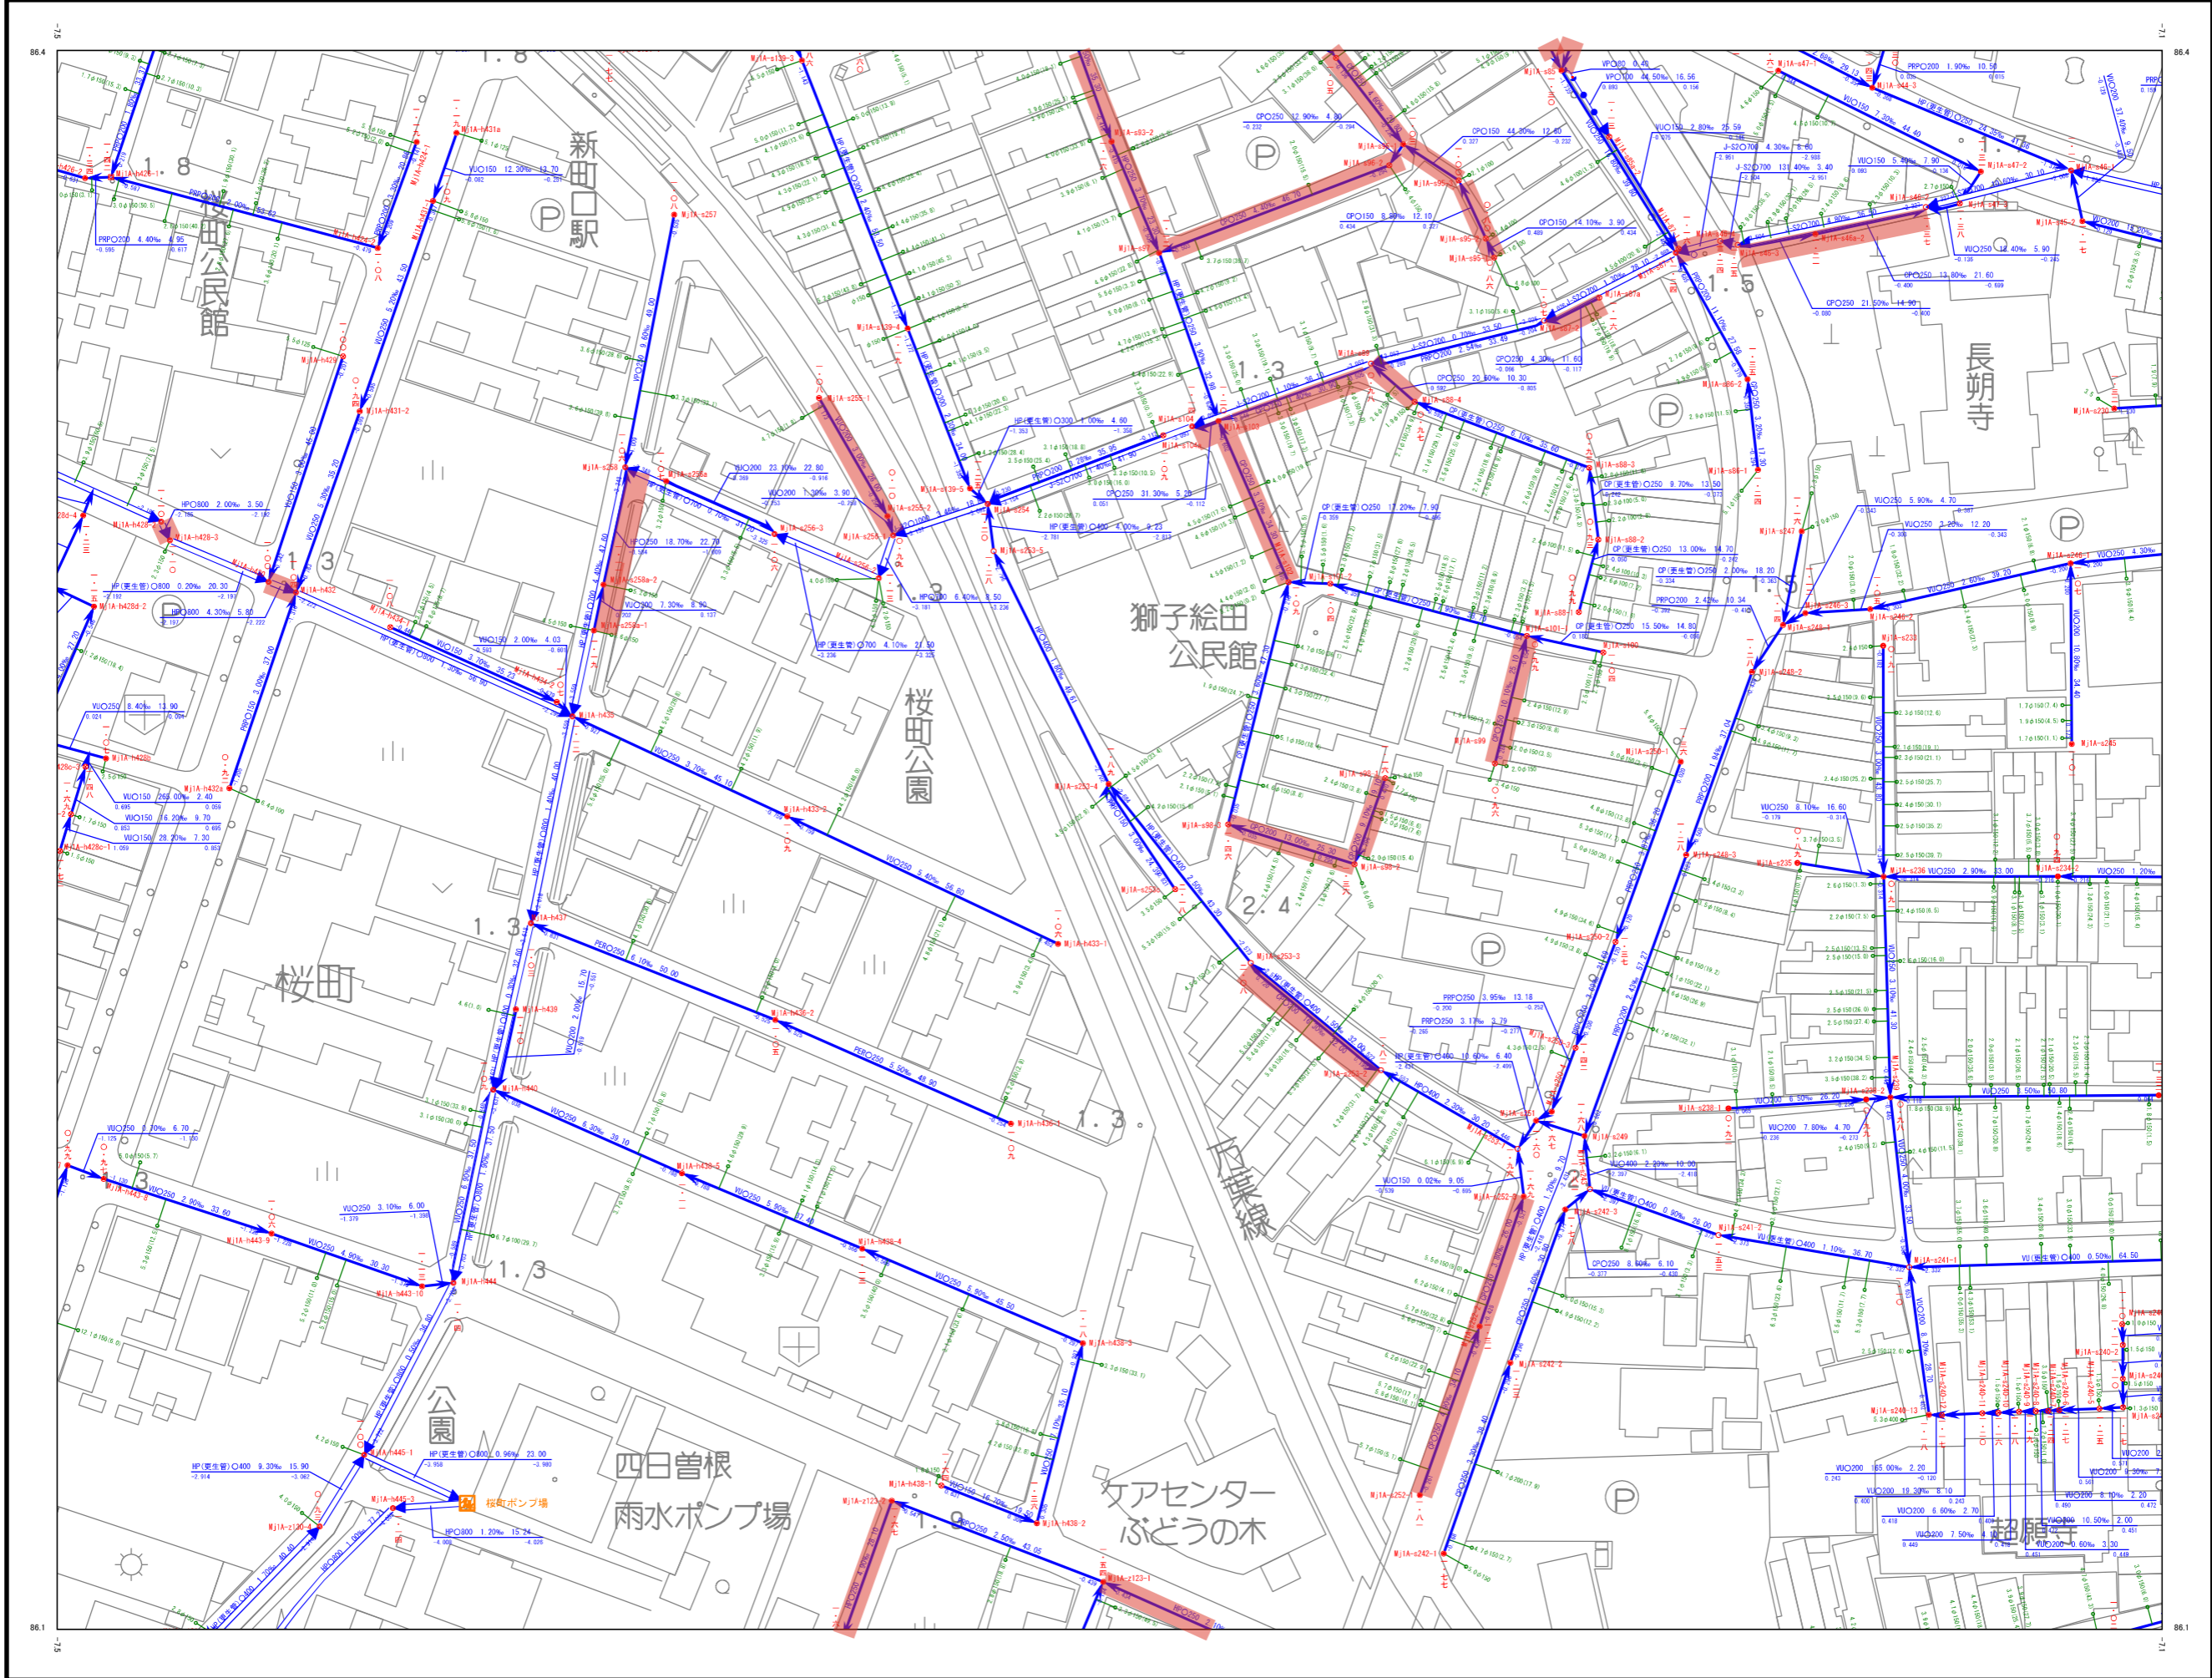

射水市下水道台帳施設平面図

