


射水市営太閤山公園墓苑

令和8年7月1日現在

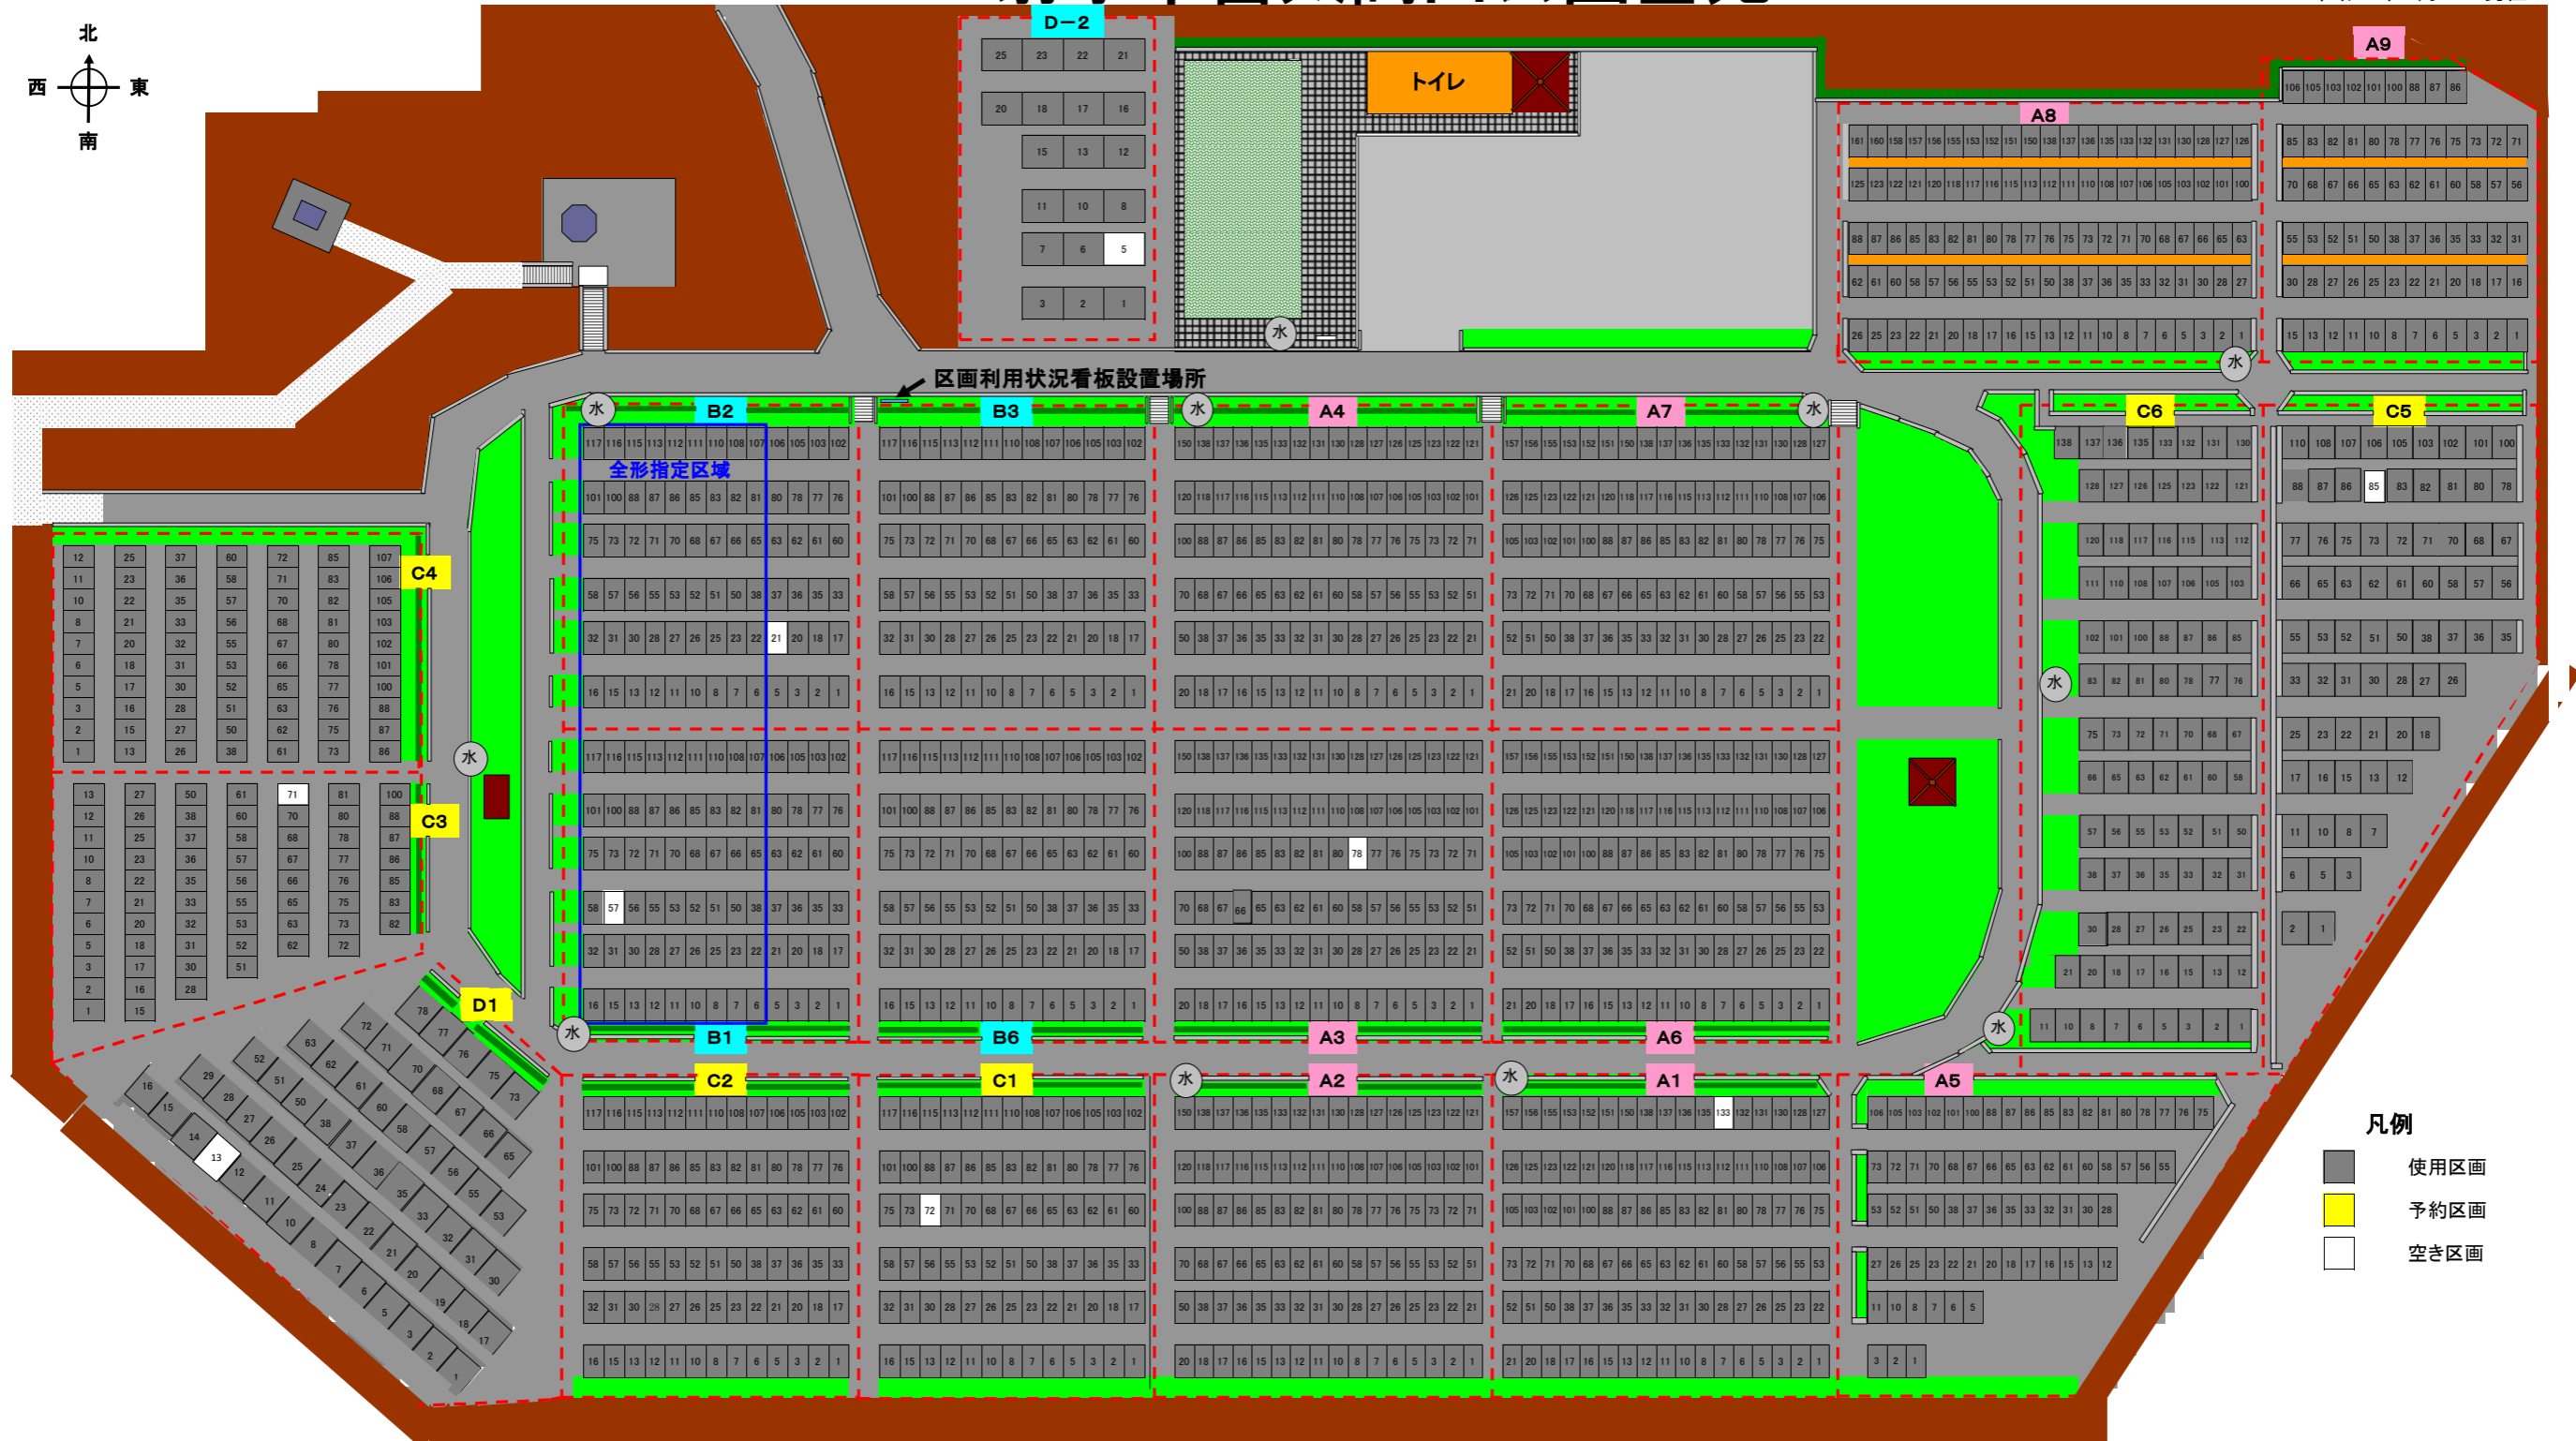

凡例

- 使用区画
- 予約区画
- 空き区画

使用料及び管理料

| 区画場所 | 区画の広さ | 区画の形状 | | 使用料 | 管理料(1年分) | 墳墓等の総高 | 墳墓等の下台と境界線の間隔 | |
|-----------------|-------|--------|--------|----------|----------|---------------|---------------|------|
| | | 間口 | 奥行 | | | | 隣接境界 | 後部境界 |
| 第1種(A) | 4㎡ | 1. 60m | 2. 50m | 182,000円 | 2,200円 | 墓地面から1.88m以内 | 0.20m以上 | |
| 第2種(B) | 5㎡ | 2.00m | 2.50m | 228,000円 | 2,750円 | 墓地面から1.88m以内 | 0.30m以上 | |
| 第2種 (全形指定区域) | 5㎡ | 2.00m | 2.50m | 183,000円 | 2,750円 | 墓地面から1.285m以内 | 0.30m以上 | |
| 第3種(C) | 6㎡ | 2.00m | 3.00m | 315,000円 | 3,300円 | 墓地面から2.50m以内 | 0.30m以上 | |
| 第4種(D) | 10㎡ | 3.33m | 3.00m | 690,000円 | 5,500円 | 墓地面から2.50m以内 | 0.30m以上 | |

—注意事項—

※契約後の使用料及び管理料は返還いたしませんので、墓地の申し込みの際は現地を確認され、十分納得されてから申し込み下さい。

使用料及び管理料は許可時に送付する納付書で納めて下さい。